




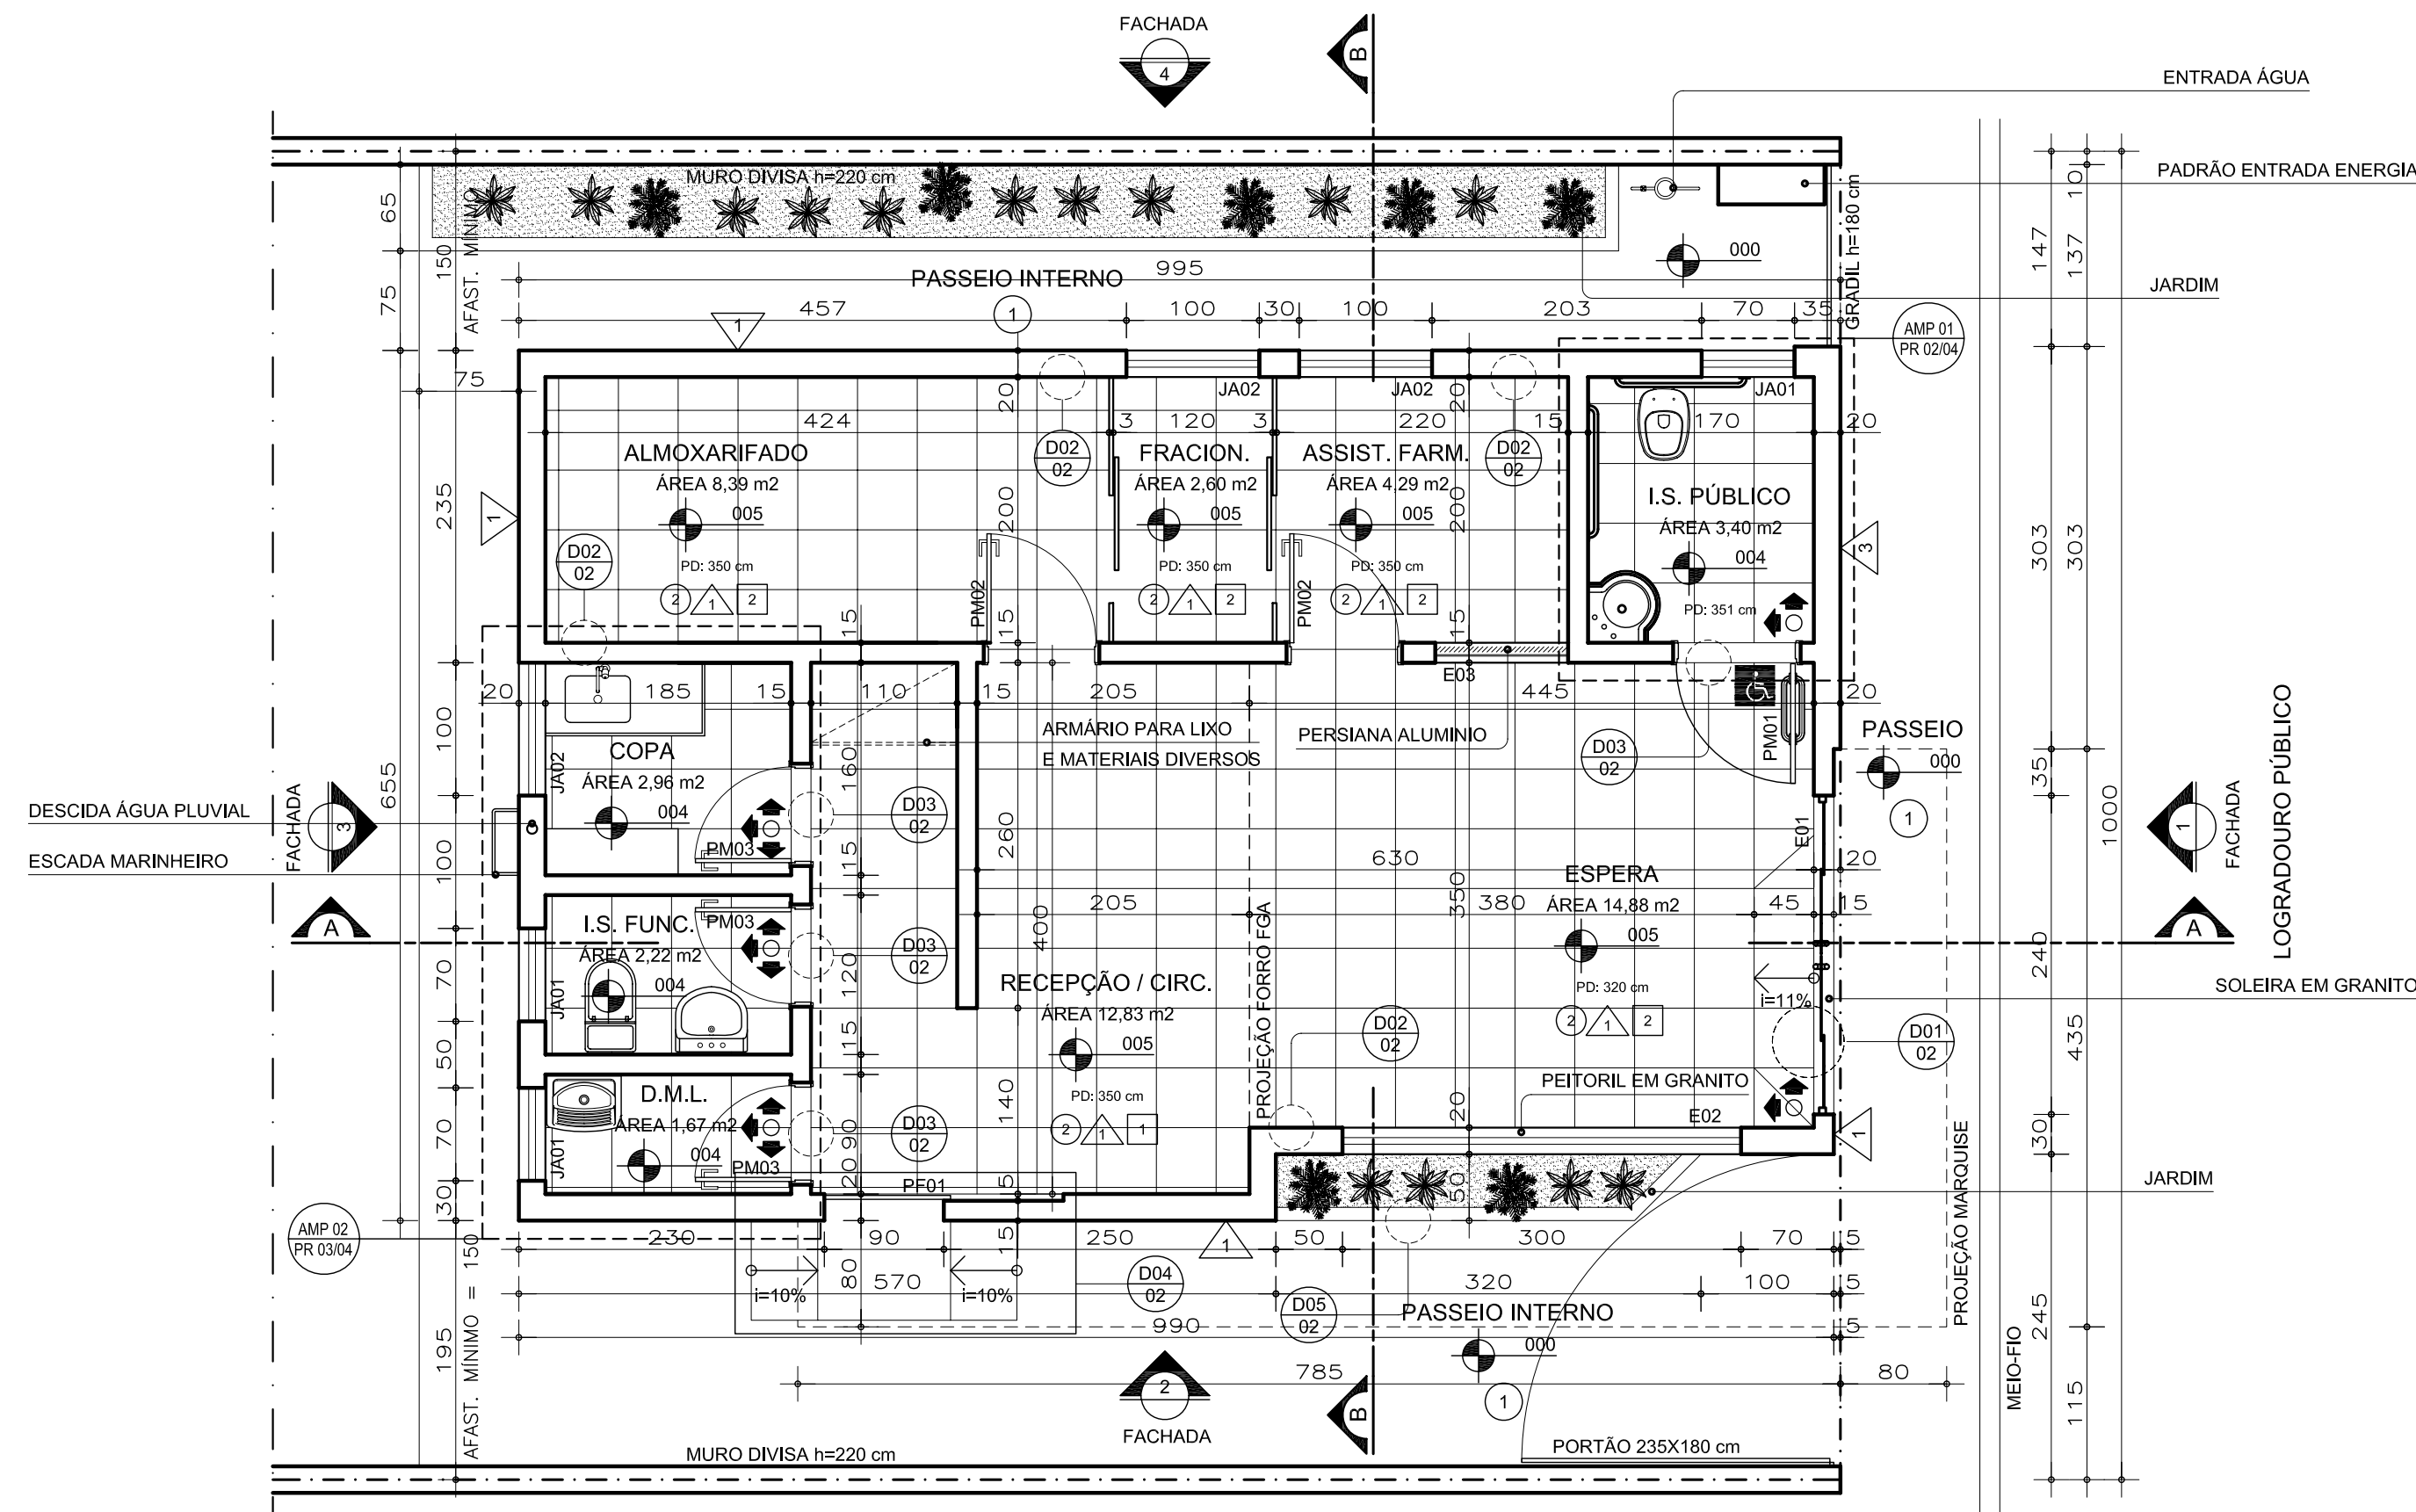


PLANTA BAIXA
ESCALA:.....1/50
ÁREA = 63,05 m²

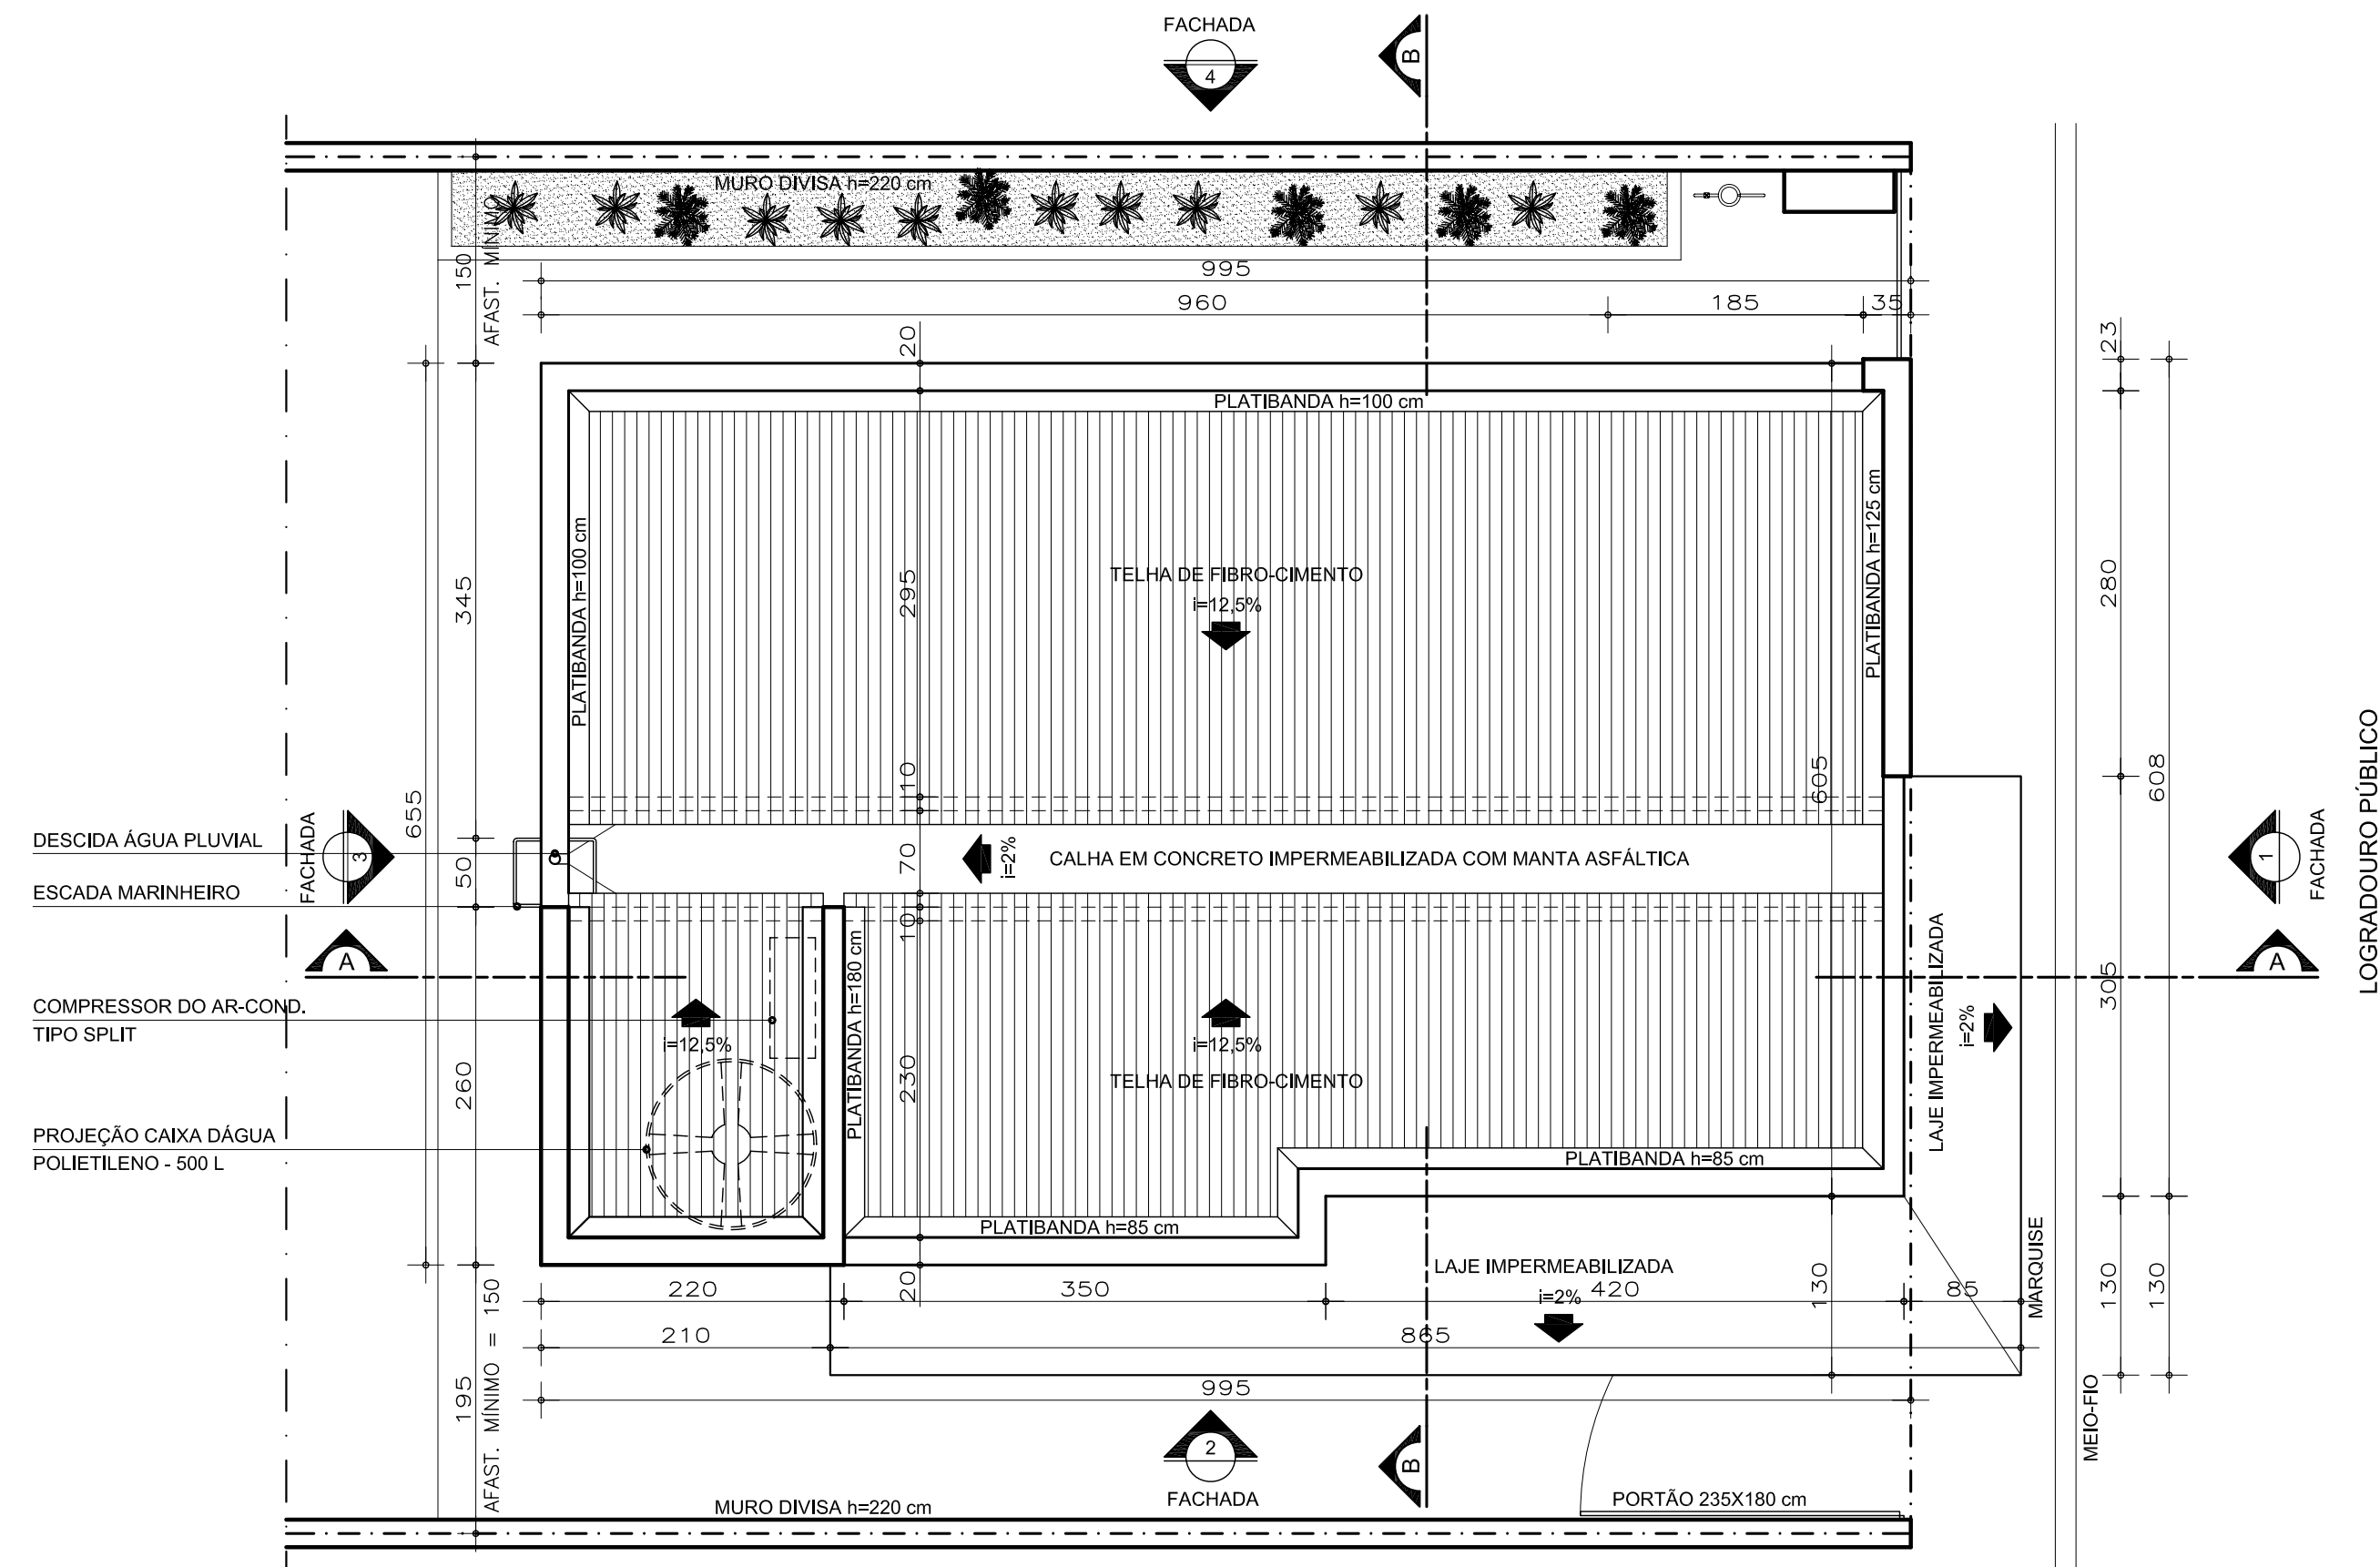


PLANTA COBERTURA
ESCALA:.....1/50

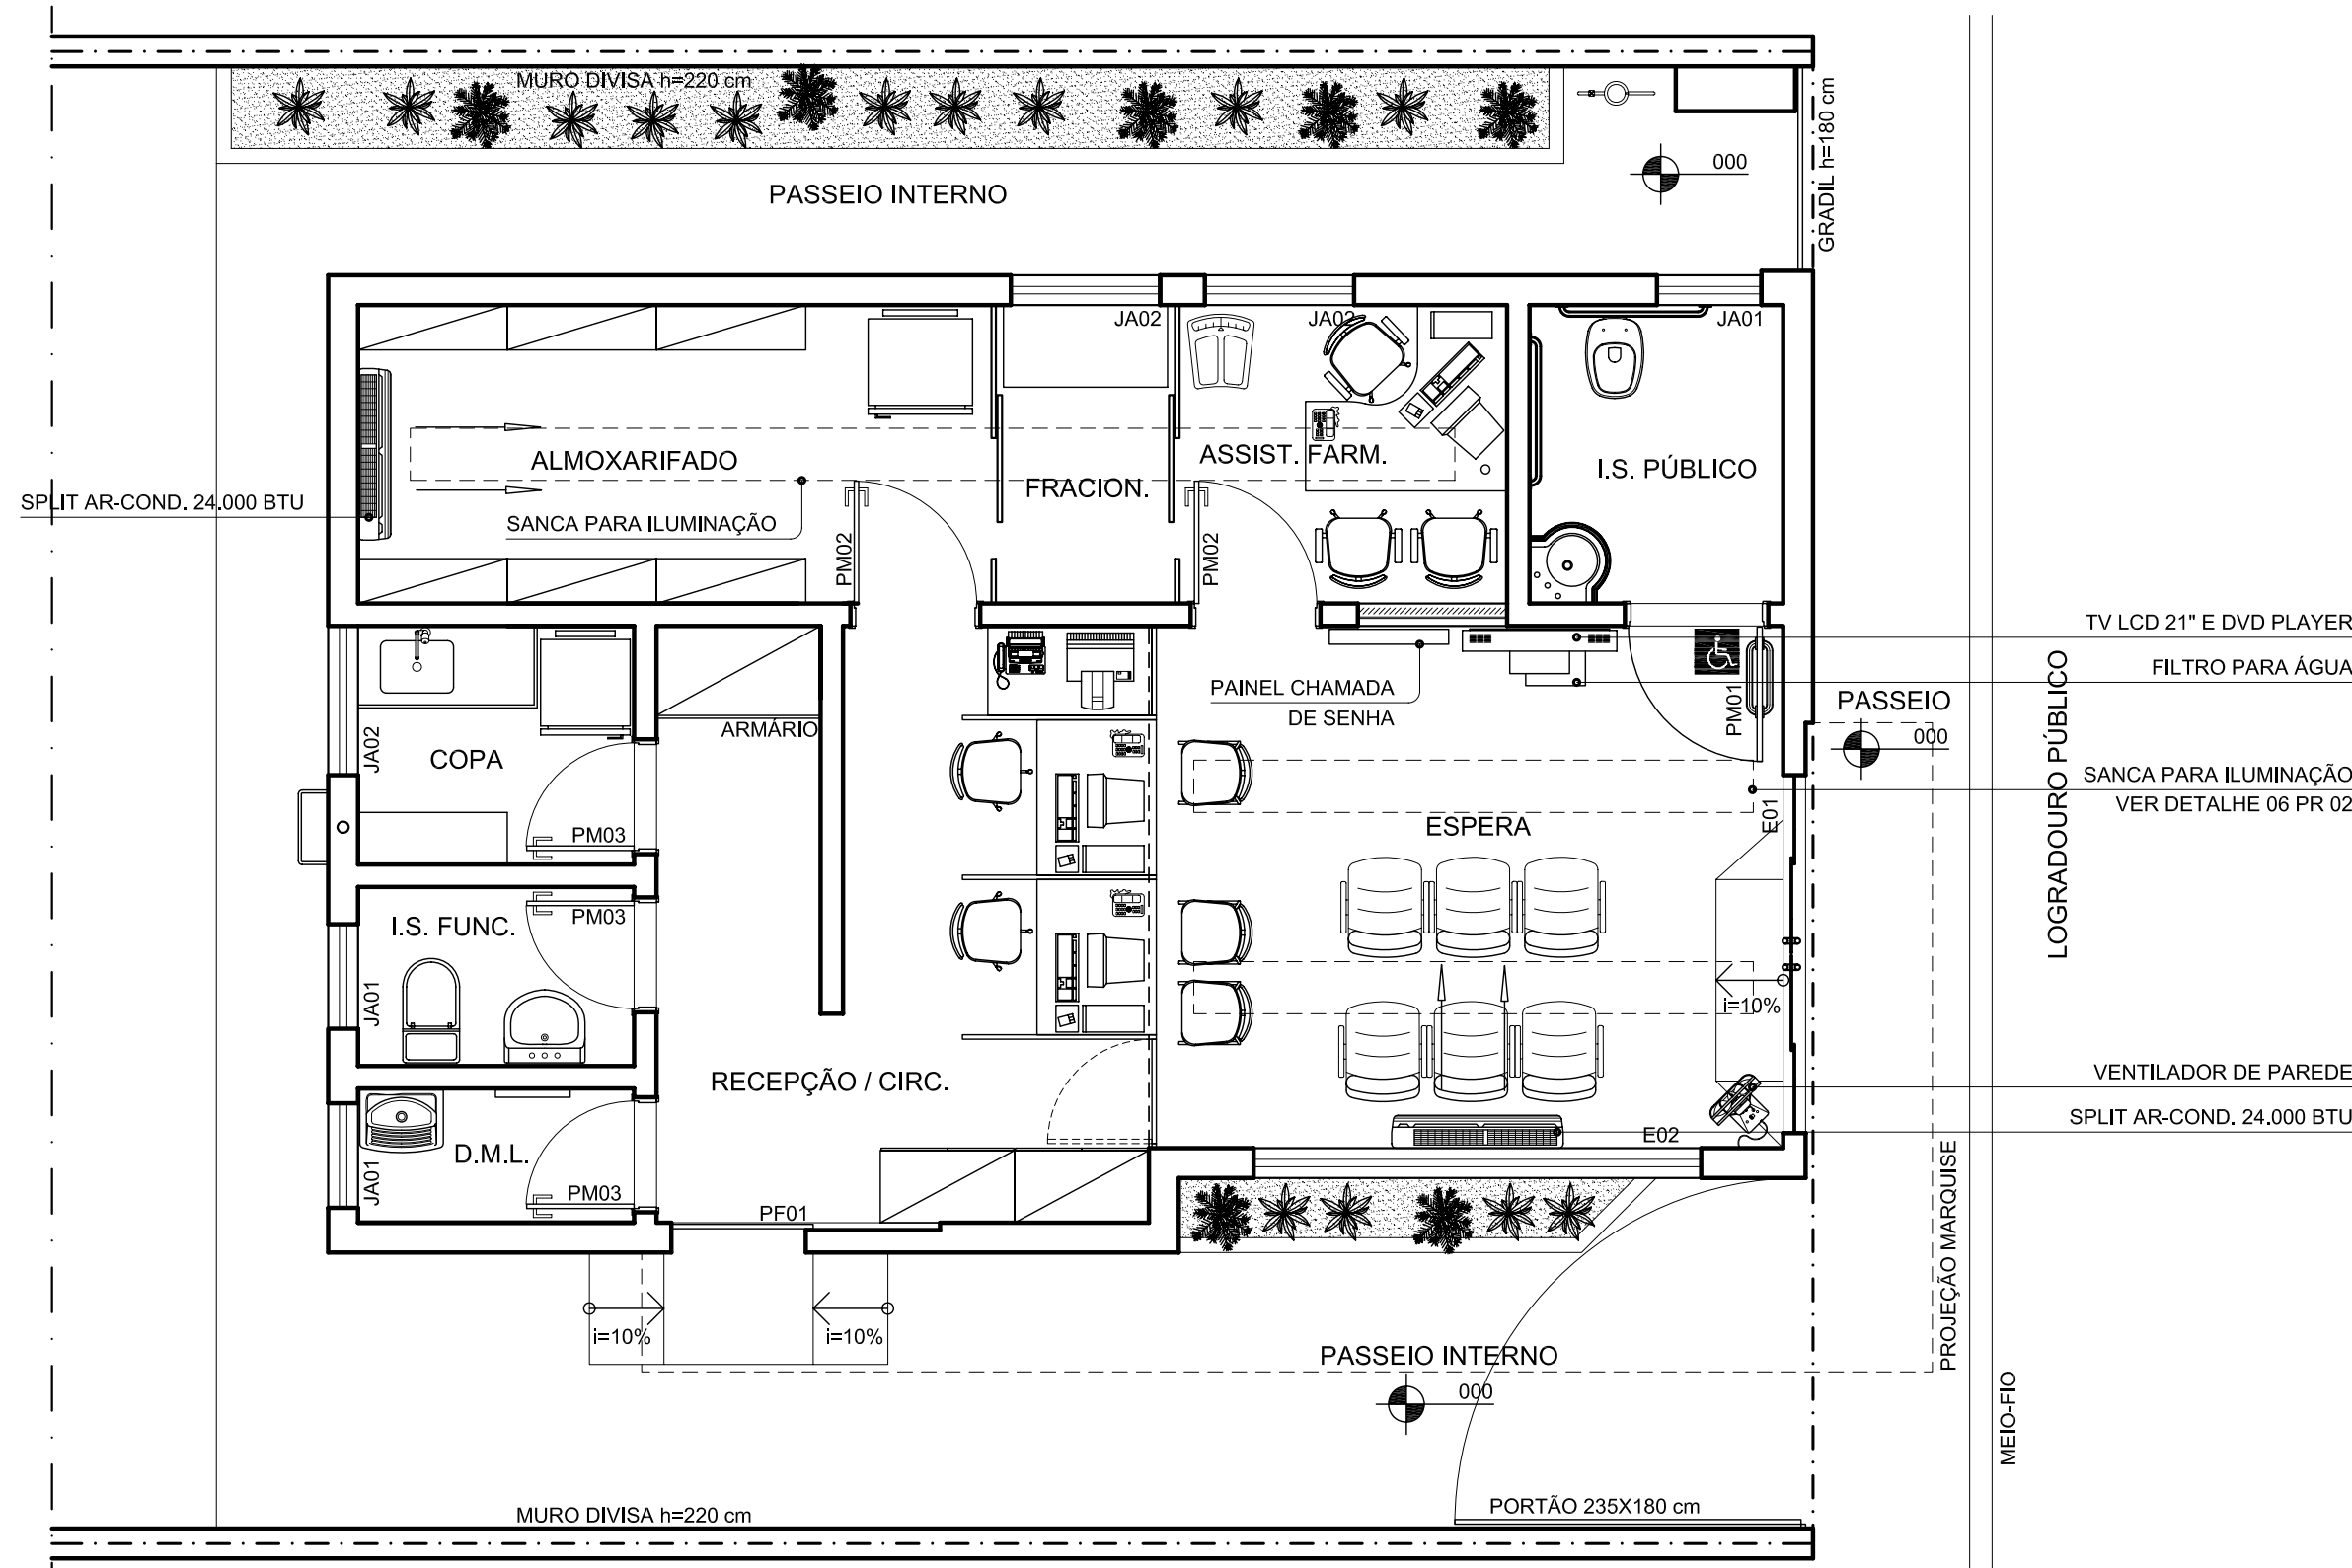

PLANTA LEIAUTE E EQUIPAMENTOS
ESCALA:.....1/50

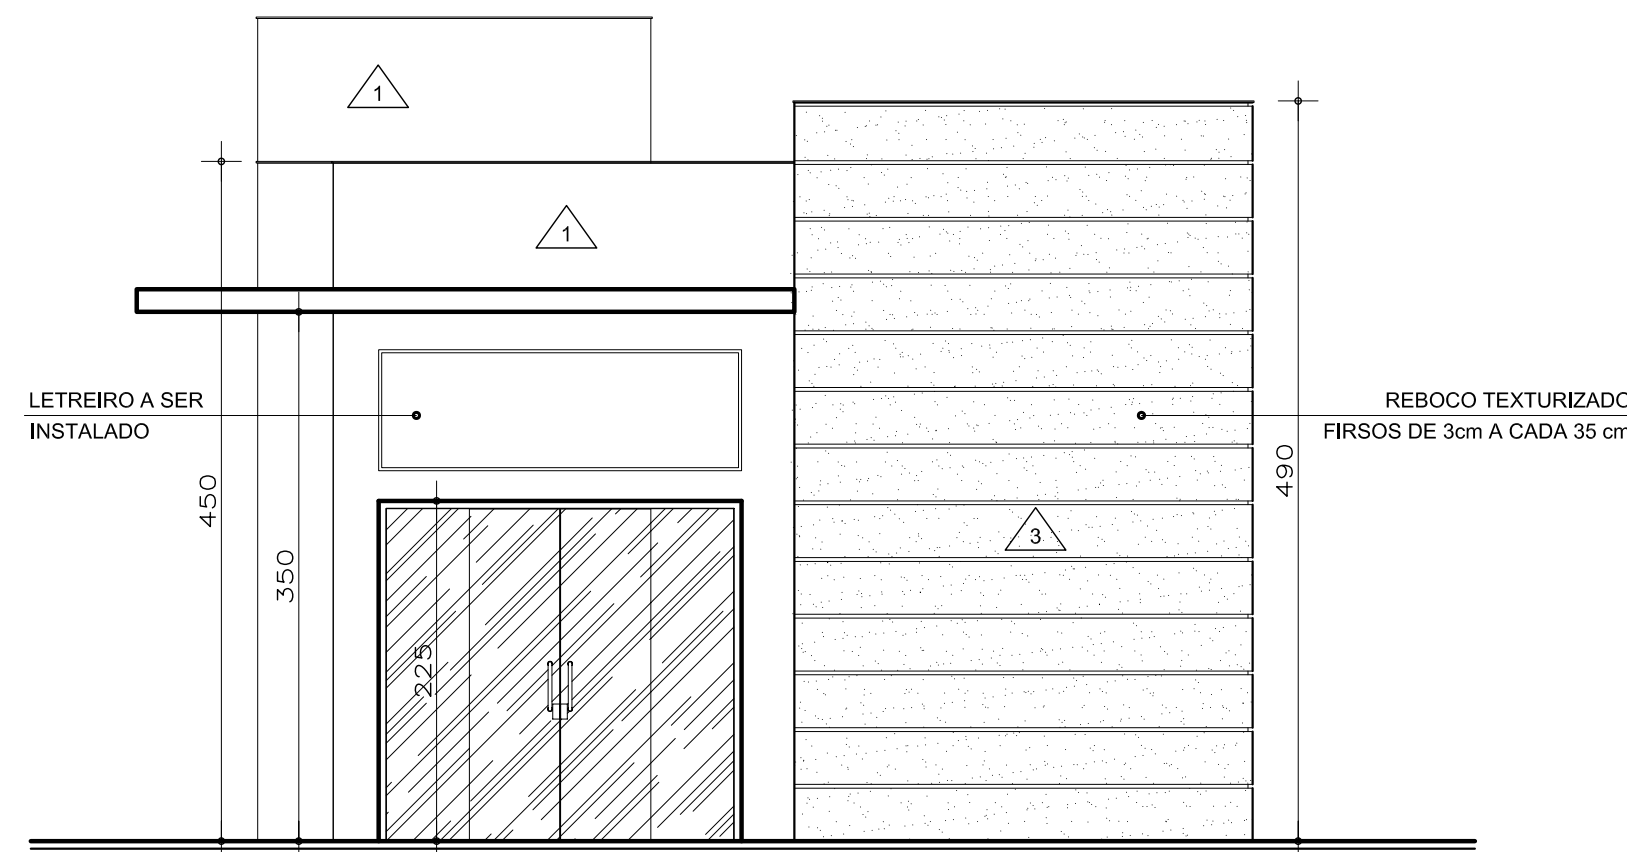

FACHADA PRINCIPAL (1)
ESCALA:.....1/50

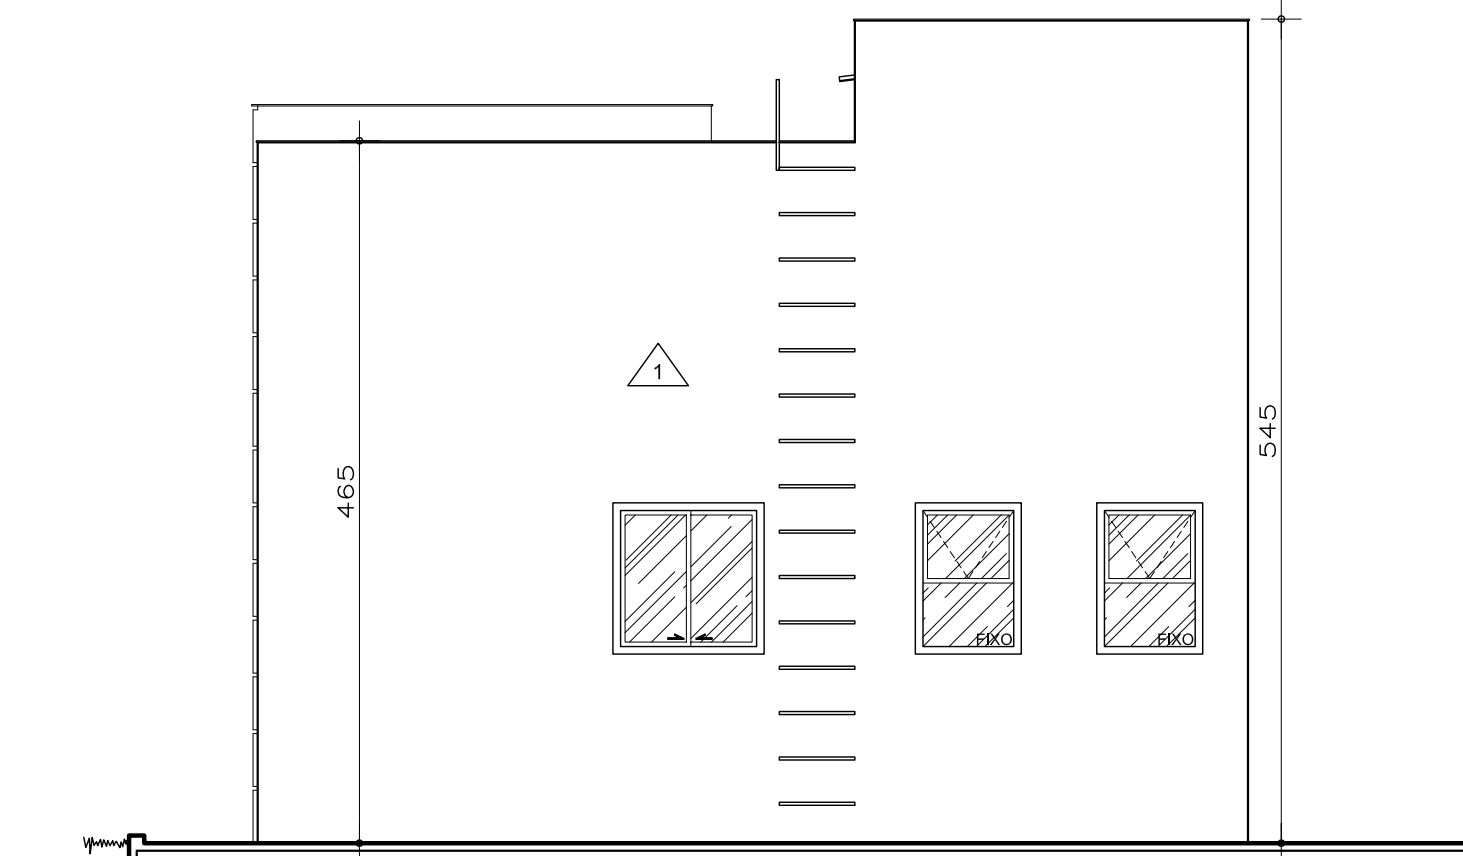


FACHADA POSTERIOR (3)
ESCALA:.....1/50

QUADRO DE ESQUADRIA							
MATERIAL	NOMENCLATURA	DIMENSÕES LARG. ALT. PEIT.	QUANT.	TIPO	VIDRO TIPO	ESP.	OBSERVAÇÕES
ALUMÍNIO	JA01	70 100 121	03	MAXIM-AR	MINIBOREAL	4mm	PART. INFERIOR FIXA
	JA02	100 100 120	03	CORRER	LISO	4mm	
FERRO	PF01	90 210 -	01	CORRER	-	-	METALON E CHAPA
MADEIRA	PM01	90 210 -	01	BANDEIRA	-	-	PINT. ESMALTE BRANCA
	PM02	80 210 -	02	BANDEIRA	-	-	PINT. ESMALTE BRANCA
	PM03	70 210 -	03	BANDEIRA	-	-	PINT. ESMALTE BRANCA
VIDRO	E01	240 225 -	01	CORRER	TEMPERADO	10mm	PERFIL EM ALUMÍNIO
	E02	300 170 -	01	FIXO	TEMPERADO	10mm	PERFIL EM ALUMÍNIO
	E03	100 100 -	01	FIXO	TEMPERADO	8mm	PERFIL EM ALUMÍNIO


LEGENDA			
PAREDES (ver nota 6)		PISOS (ver nota 6)	
1	PINTURA ACRÍLICA BRANCA	1	CIMENTADO
2	AZULEJO 20x20cm BRANCO, ACIMA PINTURA ACRÍLICA BRANCA	2	PORCELANATO 45x45cm, REF. MOZART ICE - ELIANE
3	PINTURA ACRÍLICA VERDE, REF.: 10GY 71/180, CORAL SOBRE REBOCO TEXTURIZADO	3	
4		TETOS (ver nota 6)	
5		1	LAJE, PINTURA ACRÍLICA BRANCA
6		2	FORRO DE GESSO, PINTURA ACRÍLICA BRANCA
7		3	

NOTAS (NT)			
1	COTAS EM CENTIMETROS		
2	COMO SE TRATA DE UM PROJETO PADRÃO, CONSIDERAR AS ALTERAÇÕES DE IMPLANTAÇÃO E LEIS MUNICIPAIS PARA IMPLANTAÇÃO DA EDIFICAÇÃO, OBEDECENDO OS AFASTAMENTOS MÍNIMOS EXIGIDOS NESTE PROJETO.		
3	NA SALA DE ESPERA, RECEPÇÃO E CIRCULAÇÃO E ASSIT. FARM. HAVERÁ RODAPÉ EM GRANITO h=7cm. DEMAIS AMBIENTES NÃO POSSUIRÃO RODAPÉ.		
4	NA ESQUADRIA DE VIDRO E03 (ASSIST. FARM.), A PERSIANA HORIZONTAL SERÁ EM ALUMÍNIO VERDE CLARO (CONFORME PINTURA EXTERNA).		
5			
6			
7			
8			
REVISÕES / ALTERAÇÕES			
3			
2			
1	11/03/2008	EOA ARQUITETOS ASSOC.	ENTREGA INICIAL


GOVERNO DO ESTADO DE MINAS GERAIS			
SECRETARIA ESTADUAL DE SAÚDE DE MINAS GERAIS			
PROJETO:			
LUÍS FERNANDO DE ALVARENGA MOREIRA WWW.EOA.COM.BR LUIS@EOA.COM.BR		CREA-MG: 72.639/D	
FARMÁCIA DE MINAS		ARQUITETURA	
PLANTA, COBERTURA PLANTA DE LEIAUTE		01/04	
FACHADA FRONTAL E POSTERIOR		INDICADA	
ARQUIVO: SES001_FARMACIA DE MINAS_70 V01_ARQ.DWG			
DATA:		ESCALA	
11/03/2008		INDICADA	

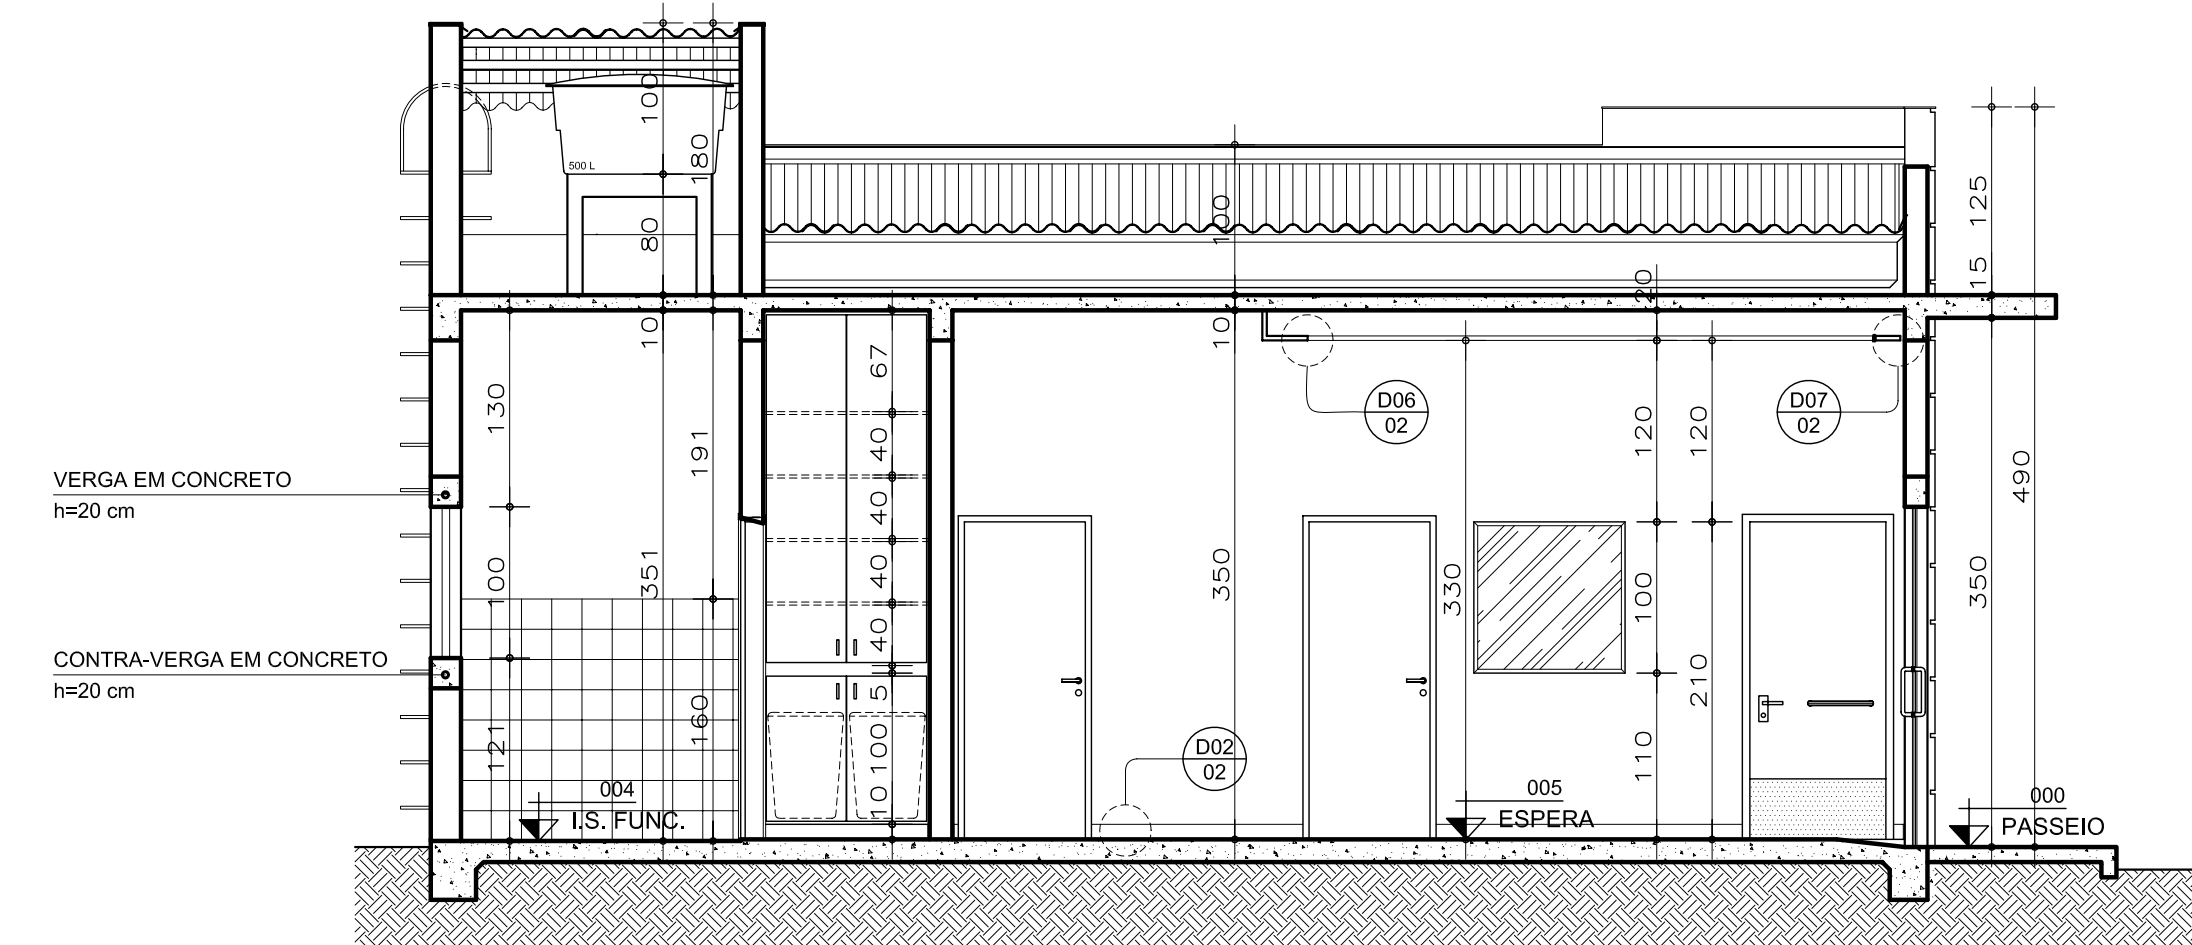


CORTE A-A
ESCALA:.....1 / 50

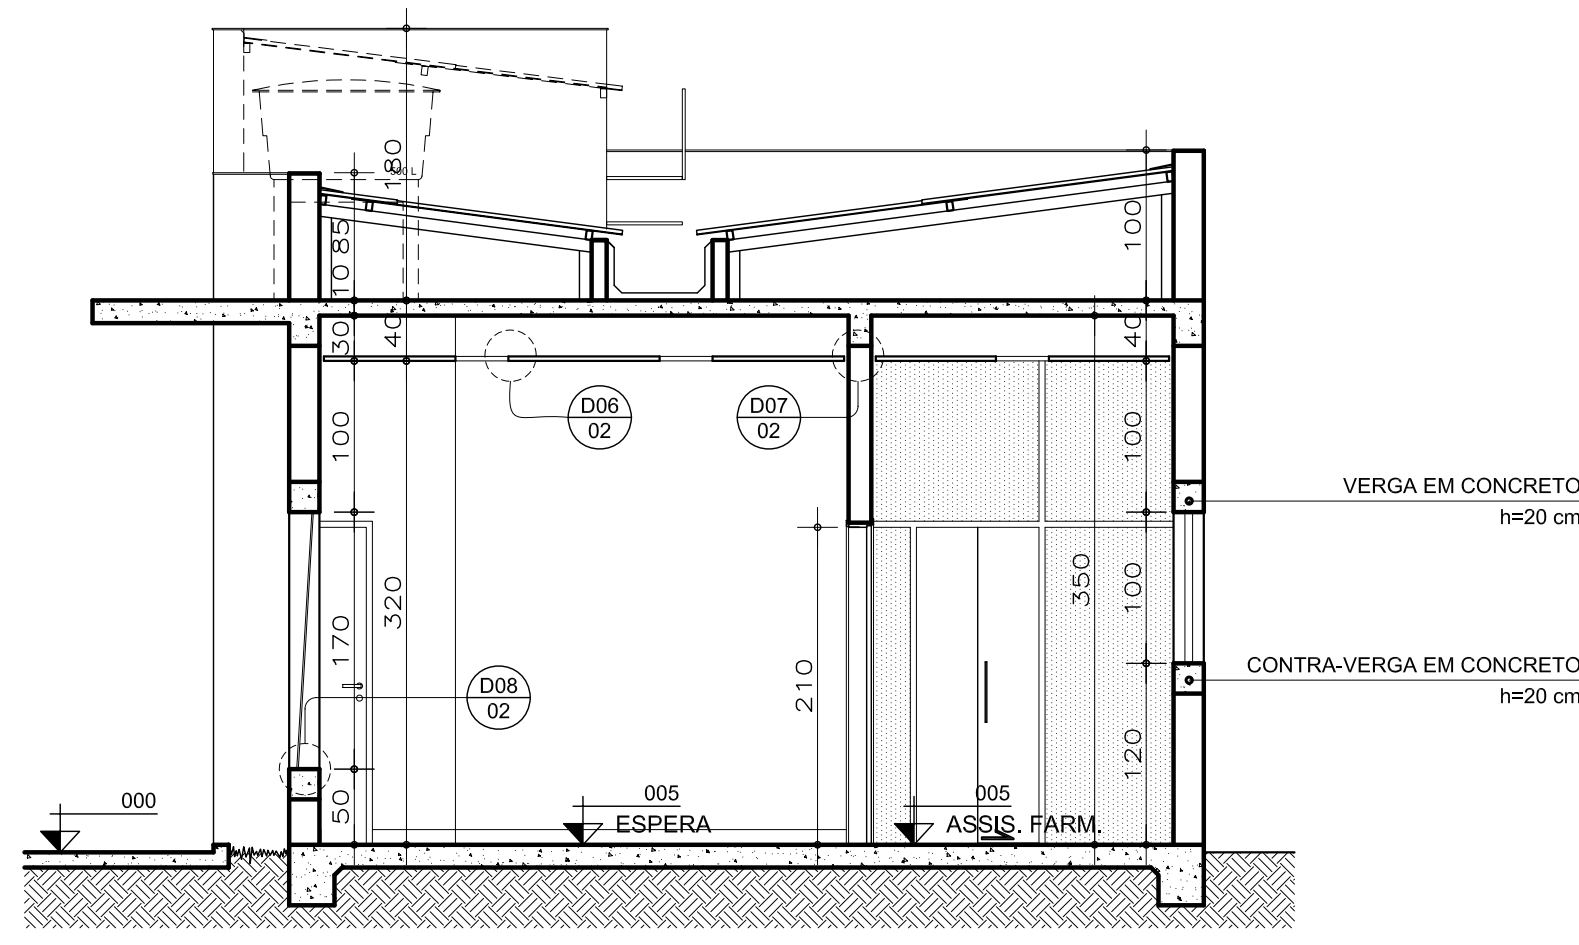


CORTE B-B
ESCALA:.....1 / 50

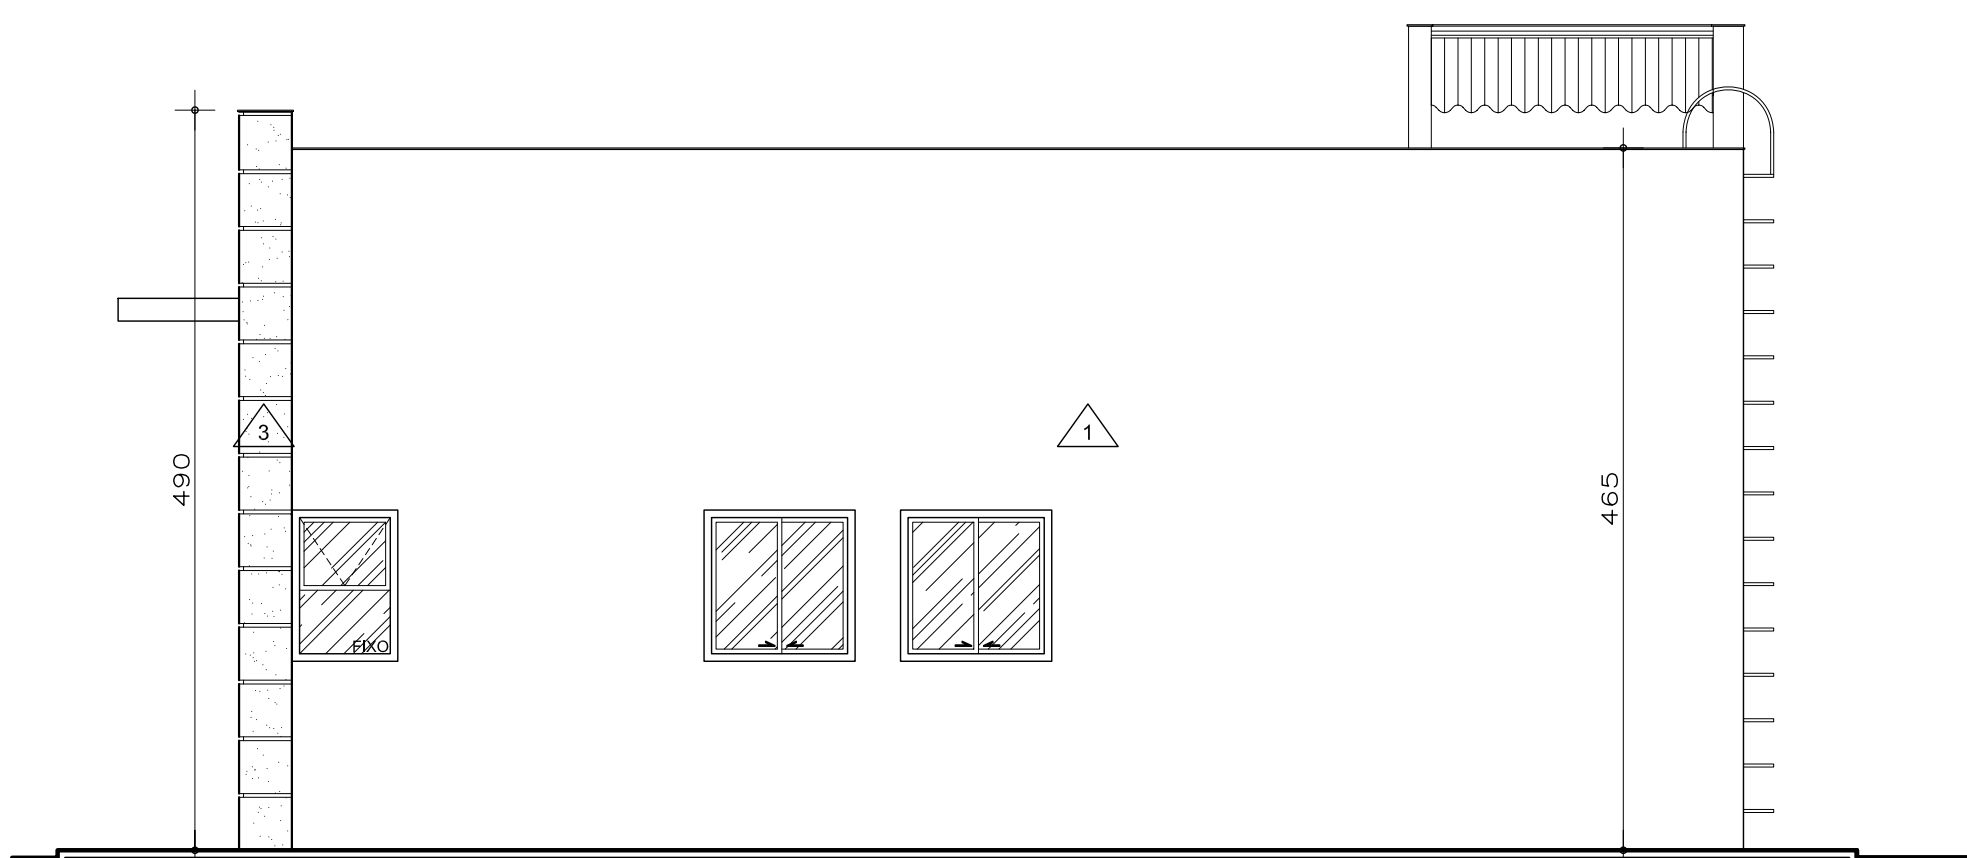


FAC. LAT. DIREITA (4)
ESCALA:.....1 / 50

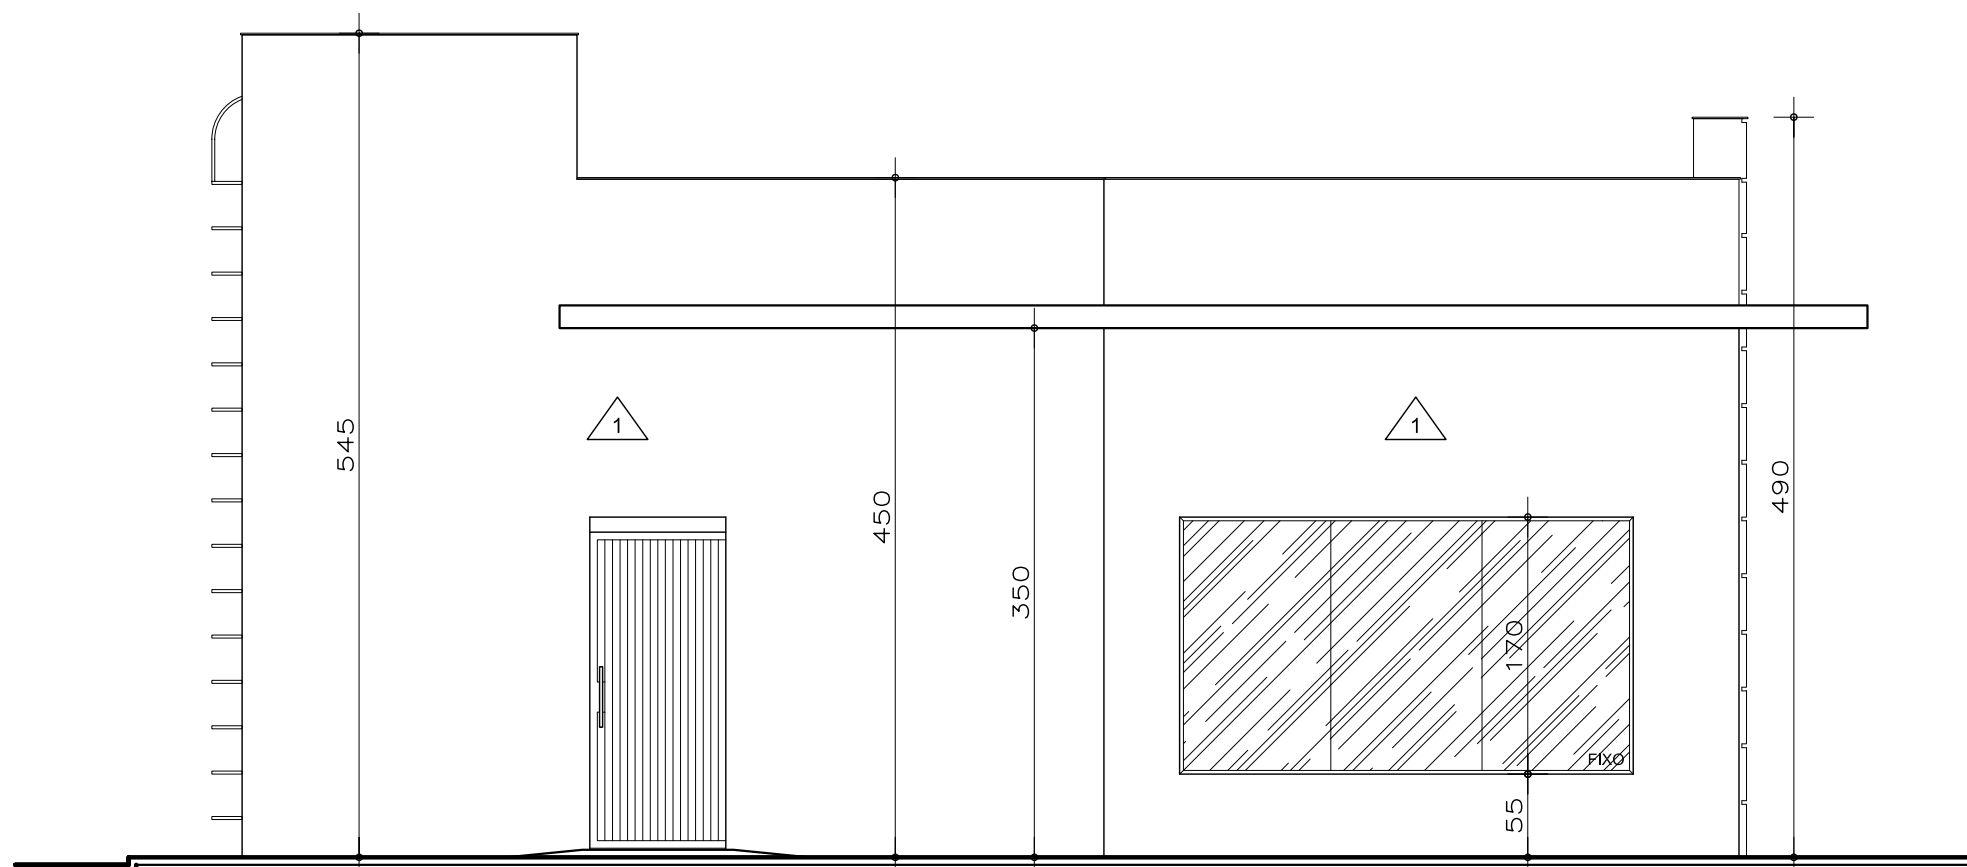


FAC. LAT. ESQUERDA (2)
ESCALA:.....1 / 50

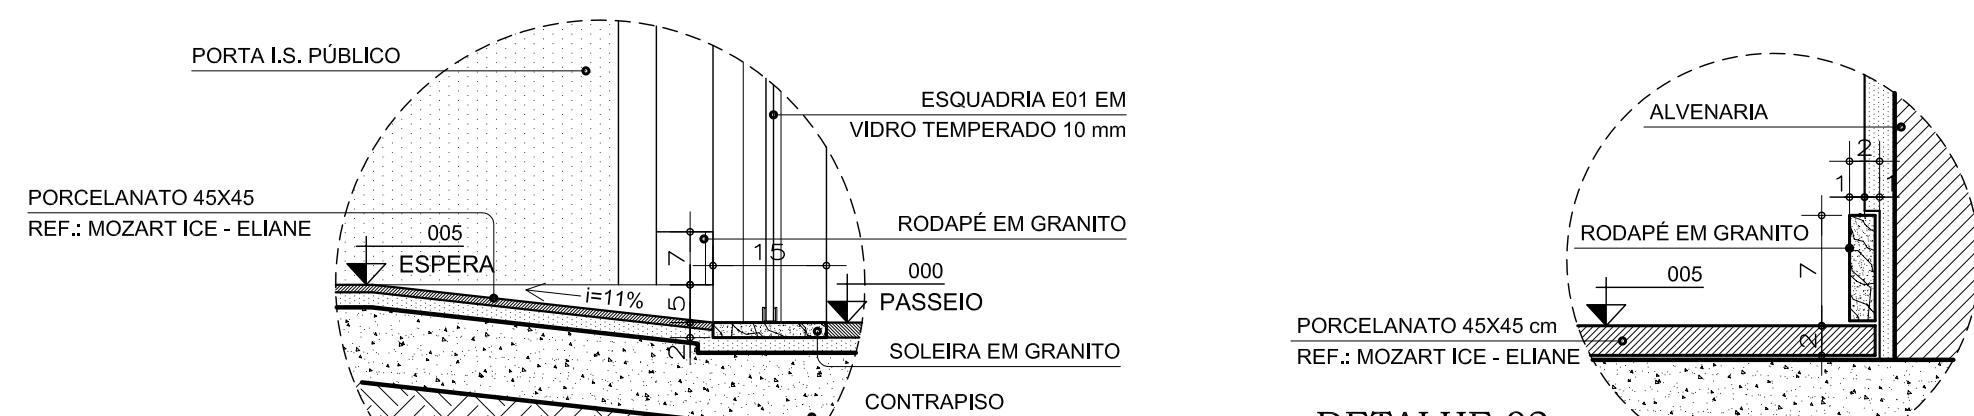


DETALHE 01
ESCALA:.....1 / 10

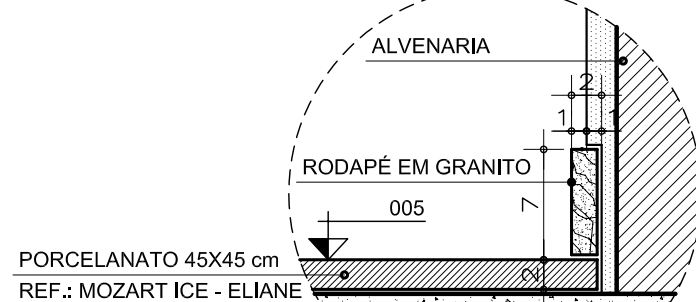


DETALHE 02
ESCALA:.....1 / 5

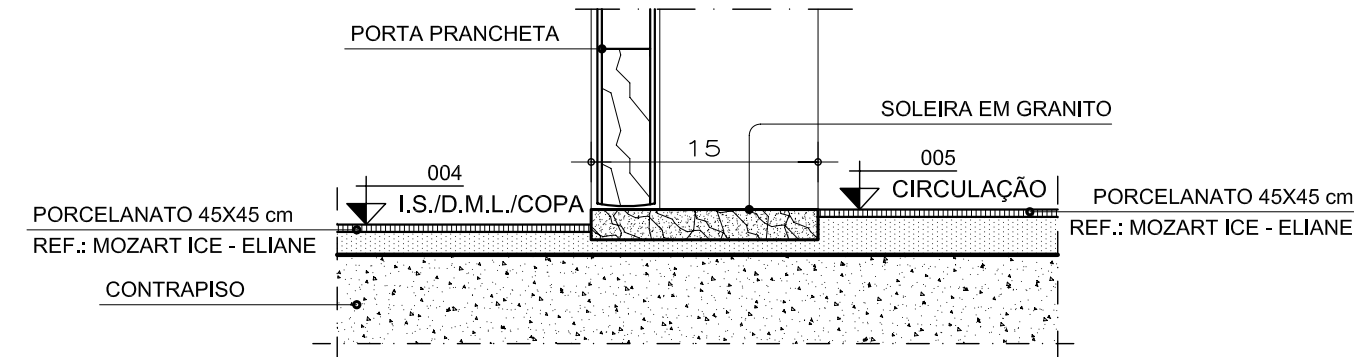


DETALHE 03
ESCALA:.....1 / 5

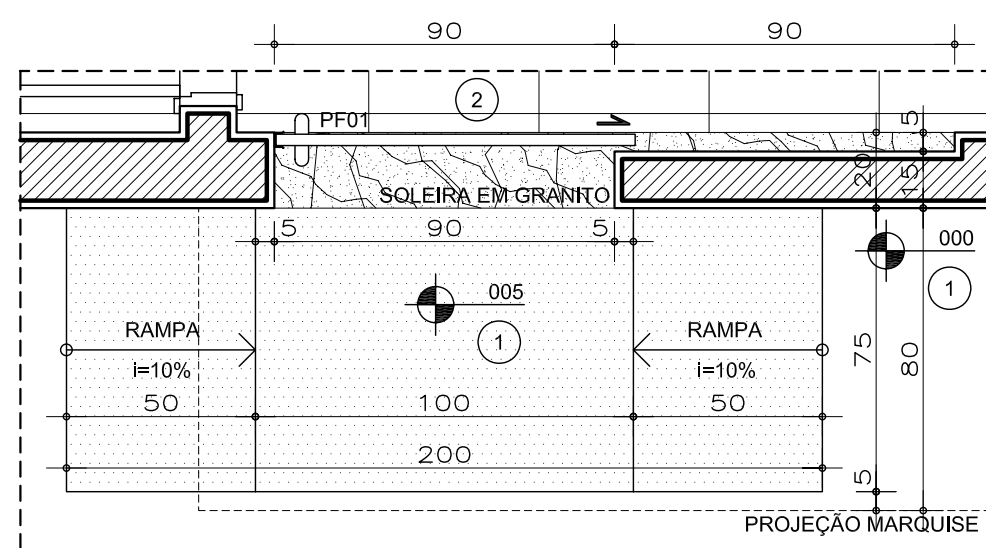


DETALHE 04
ESCALA:.....1 / 20

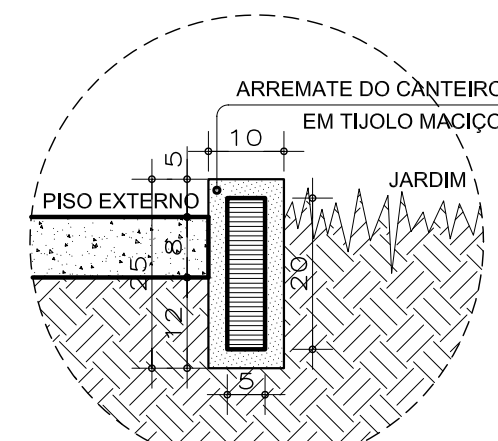


DETALHE 05
ESCALA:.....1 / 10

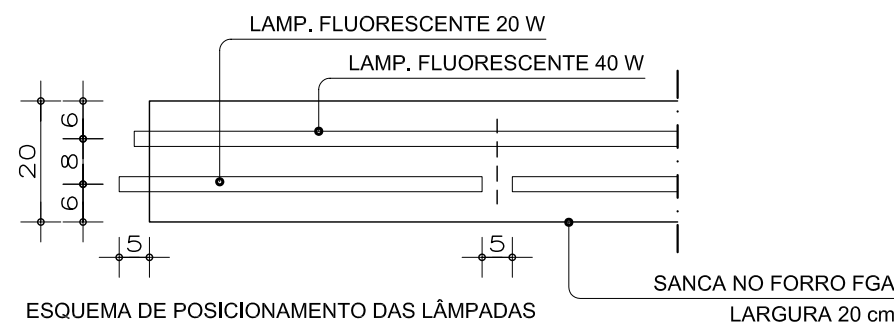


DETALHE 06
ESCALA:.....1 / 12,5

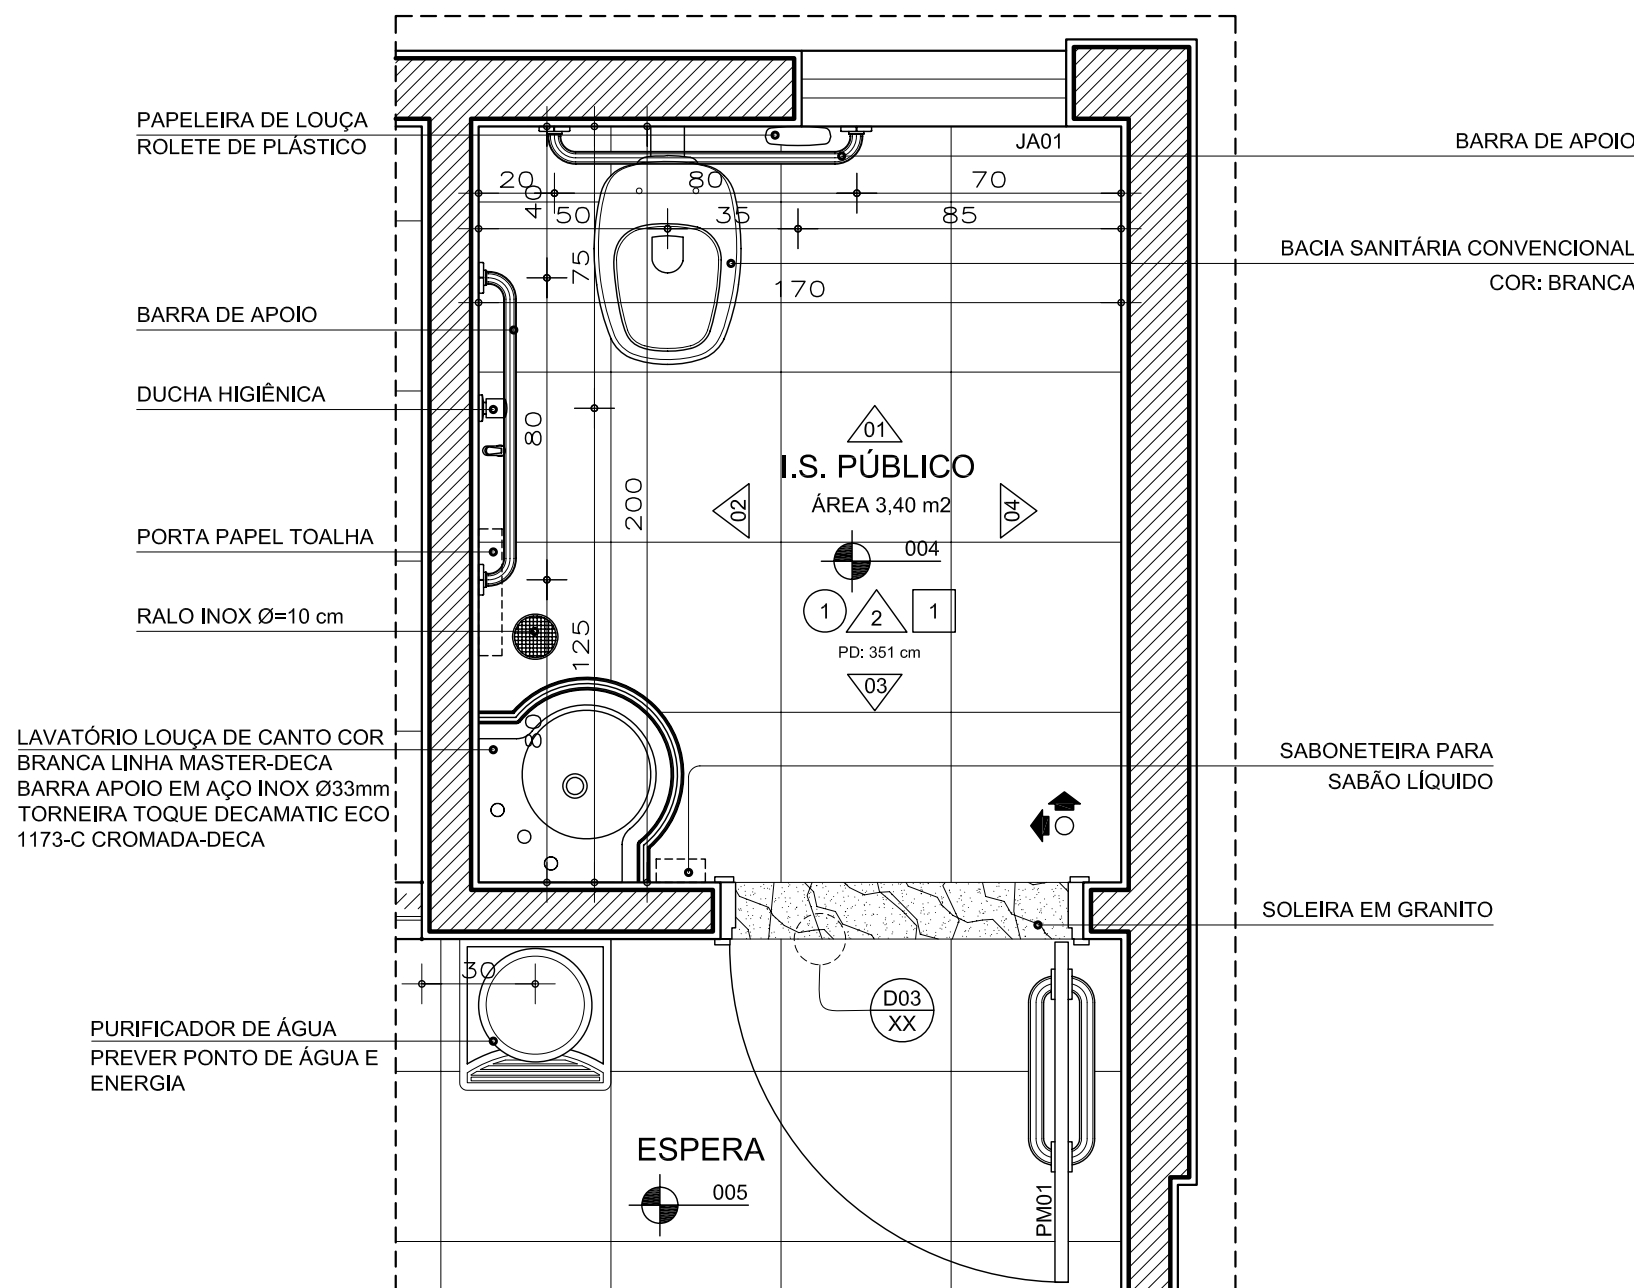

AMPLIAÇÃO 01 - I. S. PÚBLICO
PLANTA
ESCALA:.....1 / 20

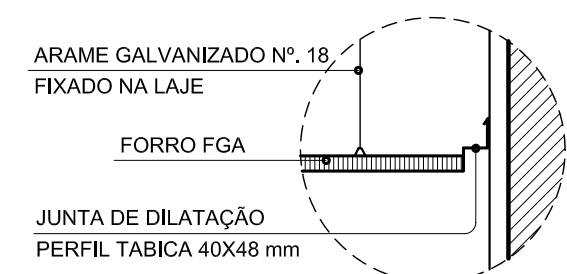

DETALHE 07
ESCALA:.....1 / 10

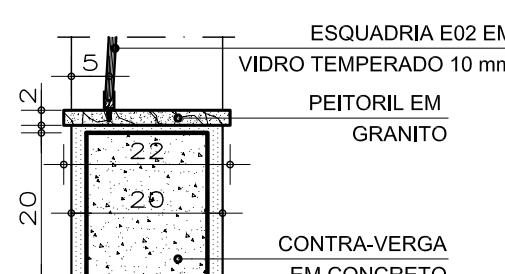

DETALHE 08
ESCALA:.....1 / 10

QUADRO DE ESQUADRIA

MATERIAL	NOMENCLATURA	DIMENSÕES LARG. ALT. PEIT.	QUANT.	TIPO	VIDRO TIPO	ESP.	OBSERVAÇÕES
ALUMÍNIO	JA01	70 100 121	03	MAXIM-AR	MINIBOREAL	4mm	PARTES INFERIORES FIXAS
	JA02	100 100 120	03	CORRER	LISO	4mm	
FERRO	PF01	90 210 -	01	CORRER	-	-	METALON E CHAPA
	PM01	90 210 -	01	BANDEIRA	-	-	PINT. ESMALTE BRANCA
MADEIRA	PM02	80 210 -	02	BANDEIRA	-	-	PINT. ESMALTE BRANCA
	PM03	70 210 -	03	BANDEIRA	-	-	PINT. ESMALTE BRANCA
VIDRO	E01	240 225 -	01	CORRER	TEMPERADO	10mm	PERFIL EM ALUMÍNIO
	E02	300 170 -	01	FIXO	TEMPERADO	10mm	PERFIL EM ALUMÍNIO
	E03	100 100 -	01	FIXO	TEMPERADO	8mm	PERFIL EM ALUMÍNIO

LEGENDA

PAREDES (ver nota 6)	PISOS (ver nota 6)
1 PINTURA ACRÍLICA BRANCA	1 CIMENTADO
2 AZULEJO 20x20cm BRANCO, ACIMA PINTURA ACRÍLICA BRANCA	2 PORCELANATO 45x45cm, REF. MOZART ICE - ELIANE
3 PINTURA ACRÍLICA VERDE, REF. 10GY 71/180, CORAL SOBRE REBOCO TEXTURIZADO	3
4	TETOS (ver nota 6)
5	1 LAJE, PINTURA ACRÍLICA BRANCA
6	2 FORRO DE GESSO, PINTURA ACRÍLICA BRANCA
7	3

NOTAS (NT)

- COTAS EM CENTÍMETROS
- COMO SE TRATA DE UM PROJETO PADRÃO, CONSIDERAR AS ALTERAÇÕES DE IMPLANTAÇÃO E LEIS MUNICIPAIS PARA IMPLANTAÇÃO DA EDIFICAÇÃO, OBEDECENDO OS AFASTAMENTOS MÍNIMOS EXIGIDOS NESTE PROJETO.
- NA SALA DE ESPERA, RECEPÇÃO E CIRCULAÇÃO E ASSIT. FARM. HAVERÁ RODAPÉ EM GRANITO h=7cm. DEMAIS AMBIENTES NÃO POSSUIRÃO RODAPÉ.
- NA ESQUADRIA DE VIDRO E03 (ASSIT. FARM.), A PERSIANA HORIZONTAL SERÁ EM ALUMÍNIO VERDE CLARO (CONFORME PINTURA EXTERNA).

5	
6	
7	
8	

REVISÕES / ALTERAÇÕES

3			
2			
1	11/03/2008	EOA ARQUITETOS ASSOC.	ENTREGA INICIAL

GOVERNO DO ESTADO DE MINAS GERAIS

SECRETARIA ESTADUAL DE SAÚDE DE MINAS GERAIS







PROJETO: LUÍS FERNANDO DE ALVARENGA MOREIRA
WWW.EOA.COM.BR LUIS@EOA.COM.BR CREA-MG: 72.639/D


FARMÁCIA DE MINAS
CORTES, FACHADAS LATERAIS, DETALHES
AMPLIAÇÃO 01 E ELEVÇÕES I.S. PÚBLICO

ARQUITETURA


02/04

ARQUIVO: SES001_FARMACIA DE MINAS_70 V01_ARQ.DWG DATA: 11/03/2008 ESCALA: INDICADA

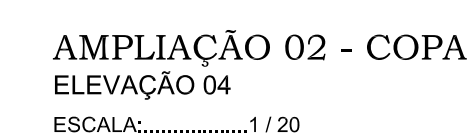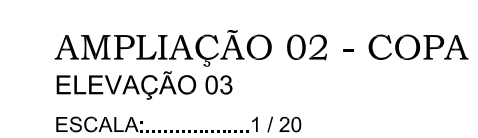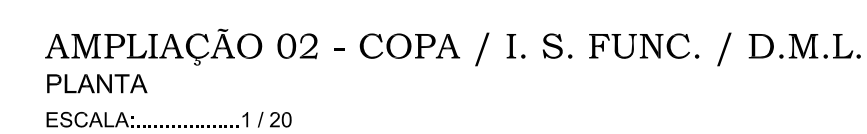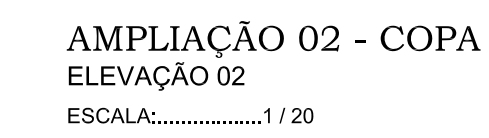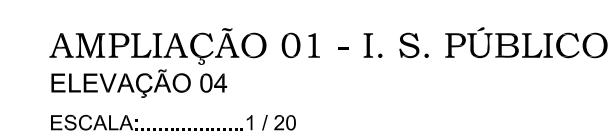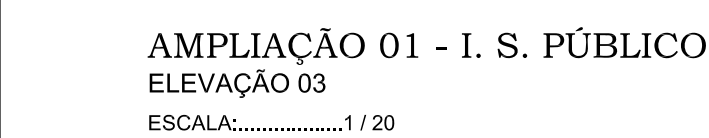


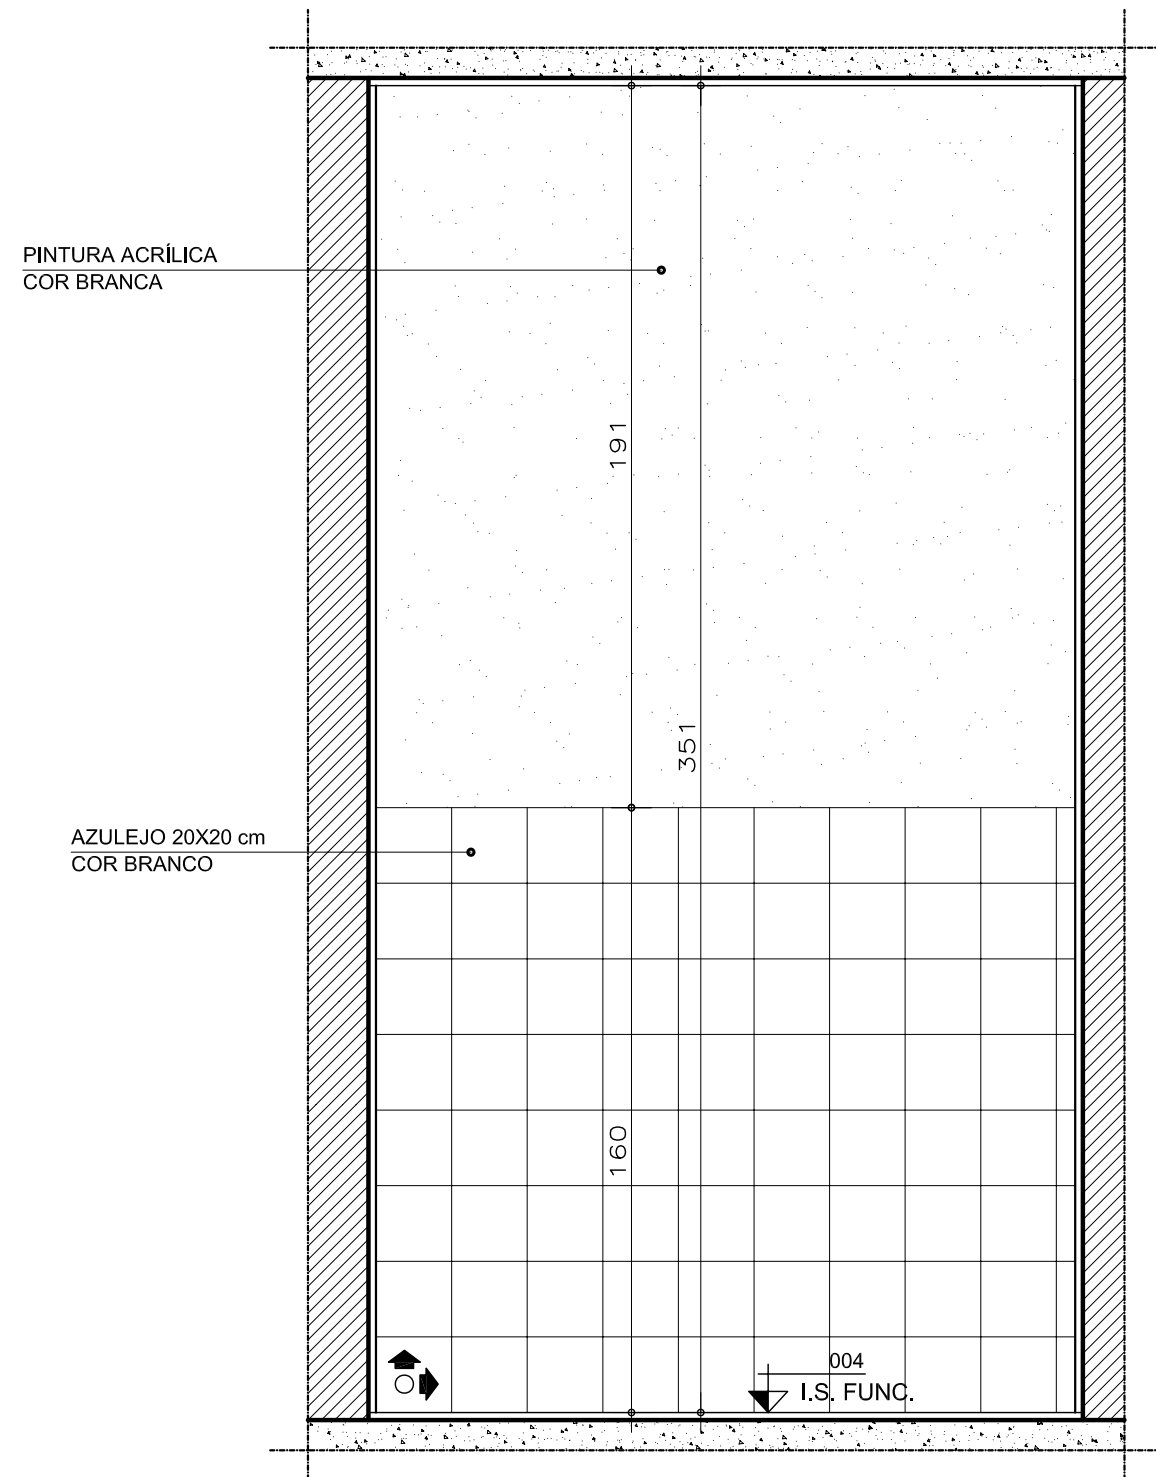


AMPLIAÇÃO 02 - I.S. FUNC.
ELEVÇÃO 05
ESCALA:.....1 / 20

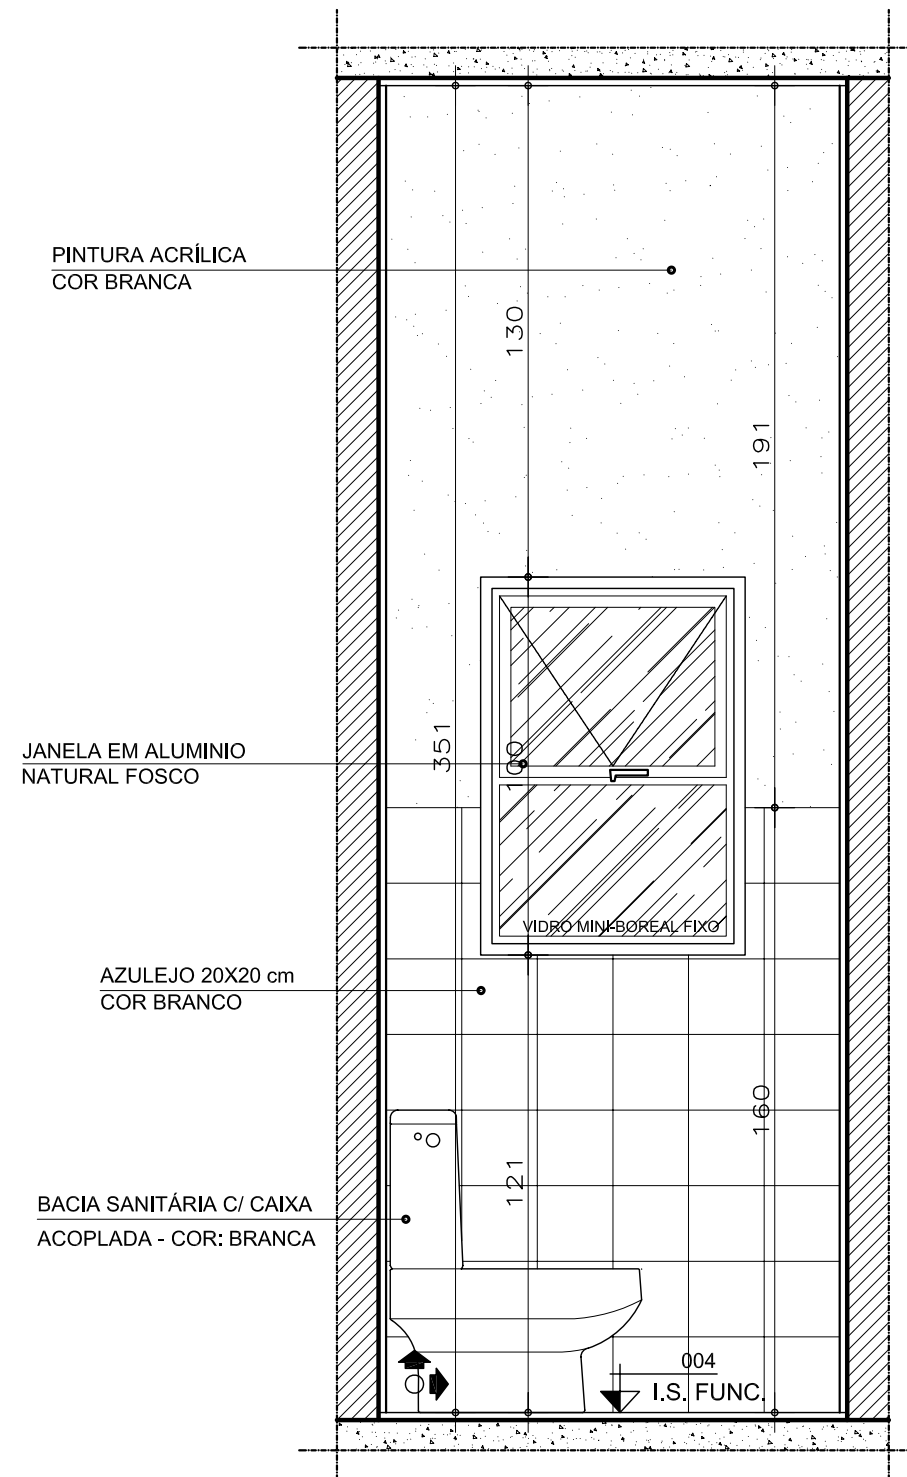


AMPLIAÇÃO 02 - I.S. FUNC.
ELEVÇÃO 06
ESCALA:.....1 / 20

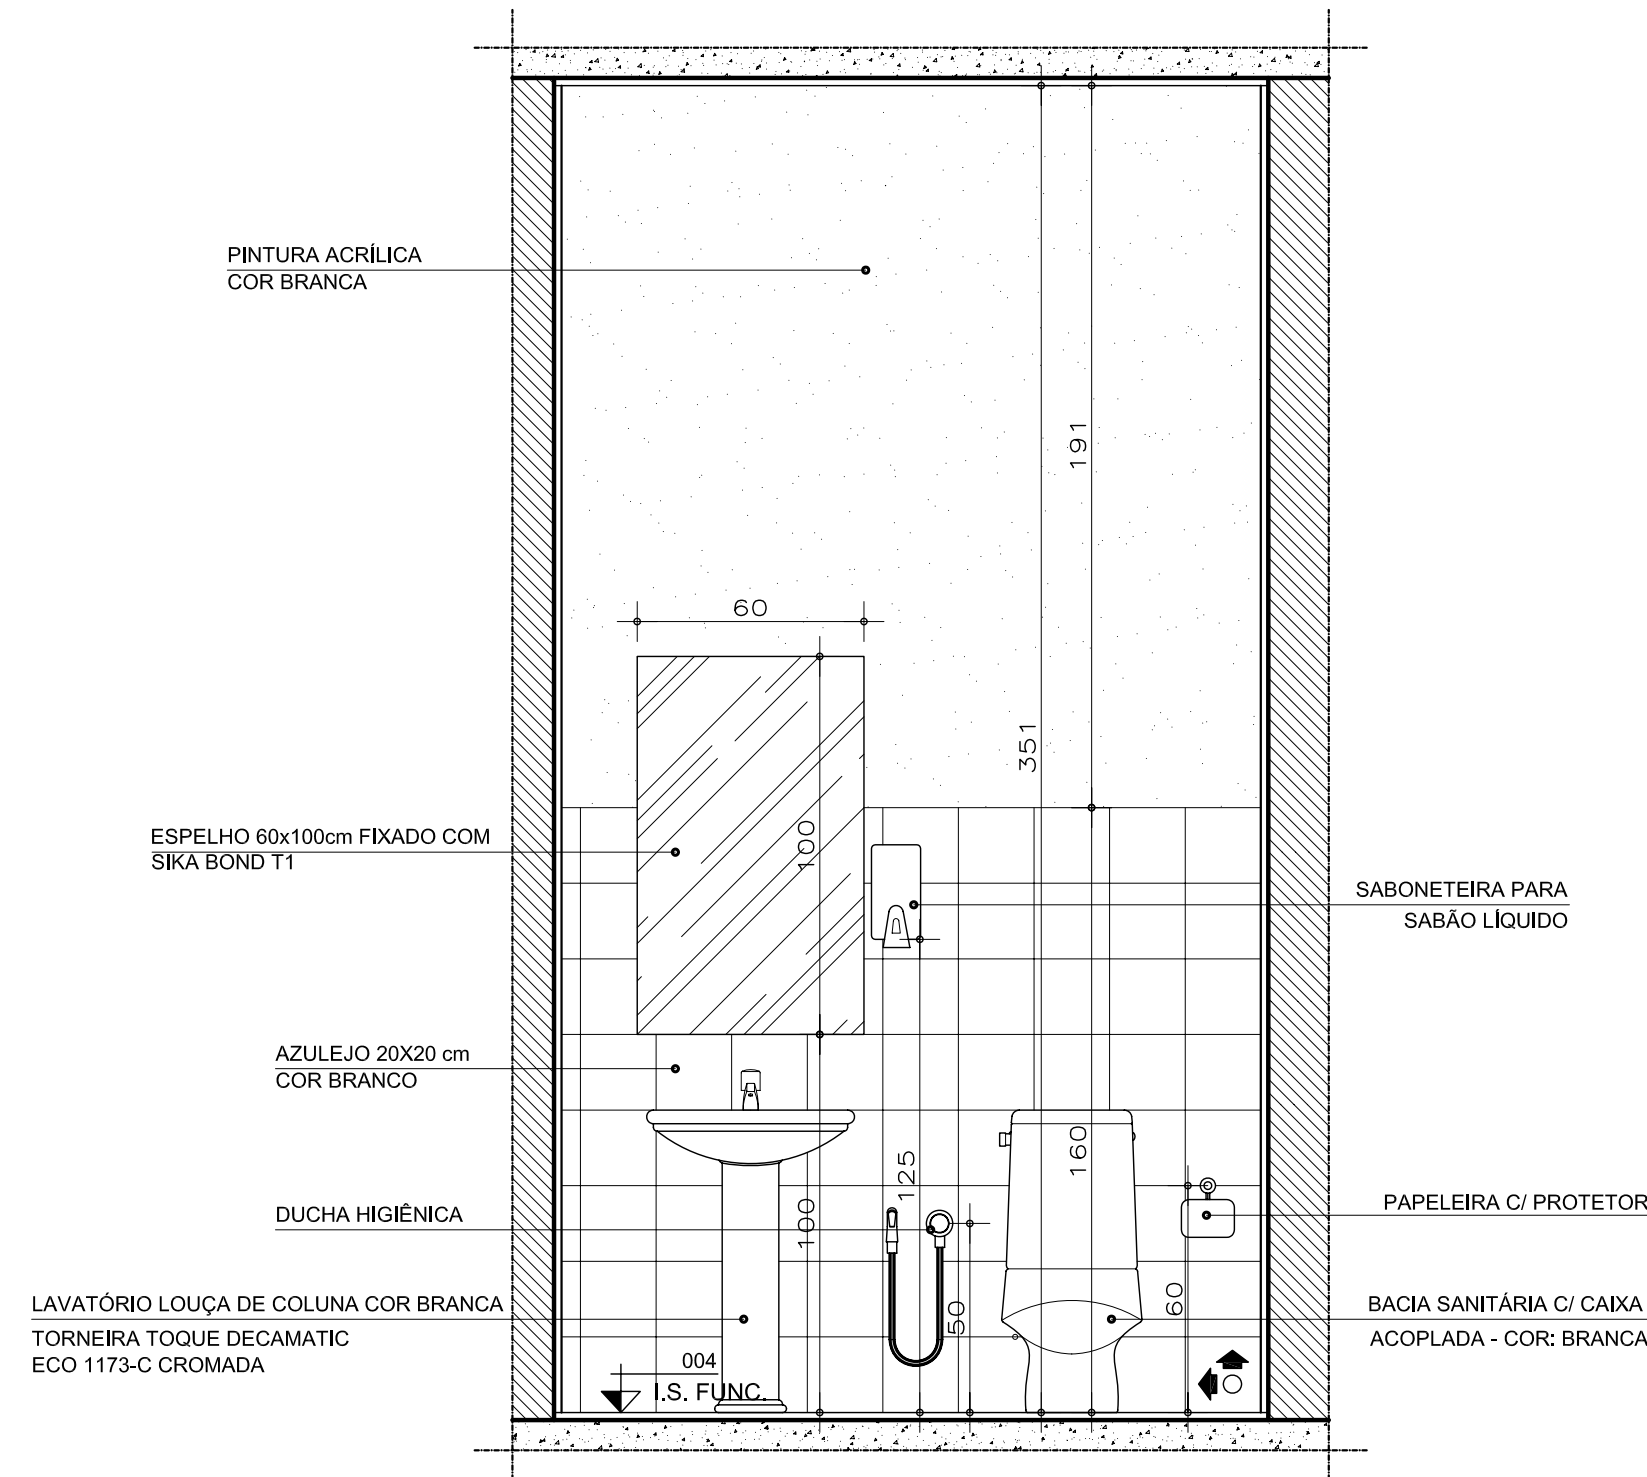


AMPLIAÇÃO 02 - I.S. FUNC.
ELEVÇÃO 07
ESCALA:.....1 / 20

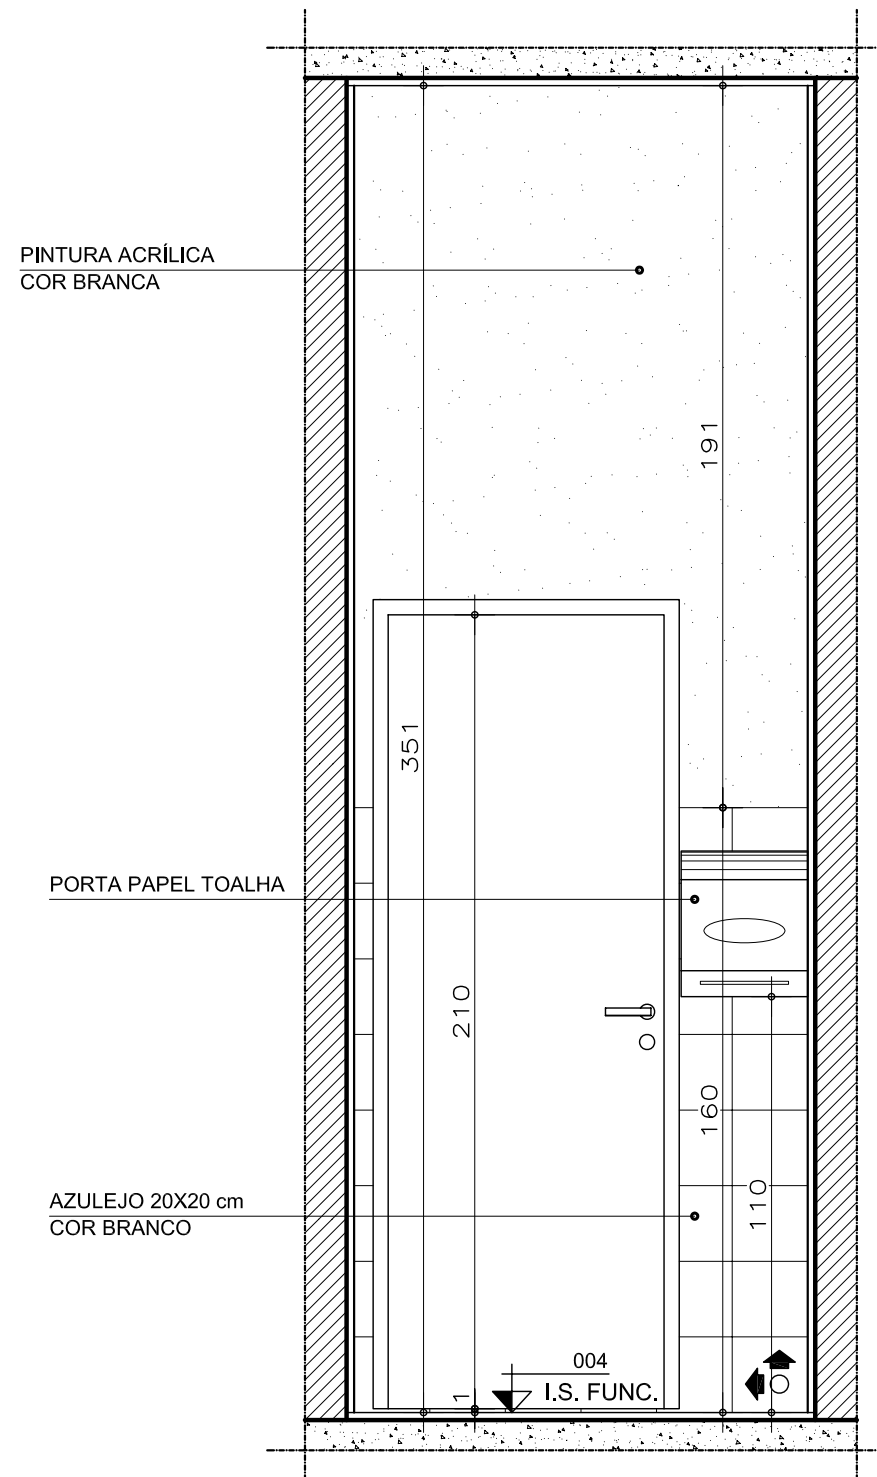


AMPLIAÇÃO 02 - I.S. FUNC.
ELEVÇÃO 08
ESCALA:.....1 / 20

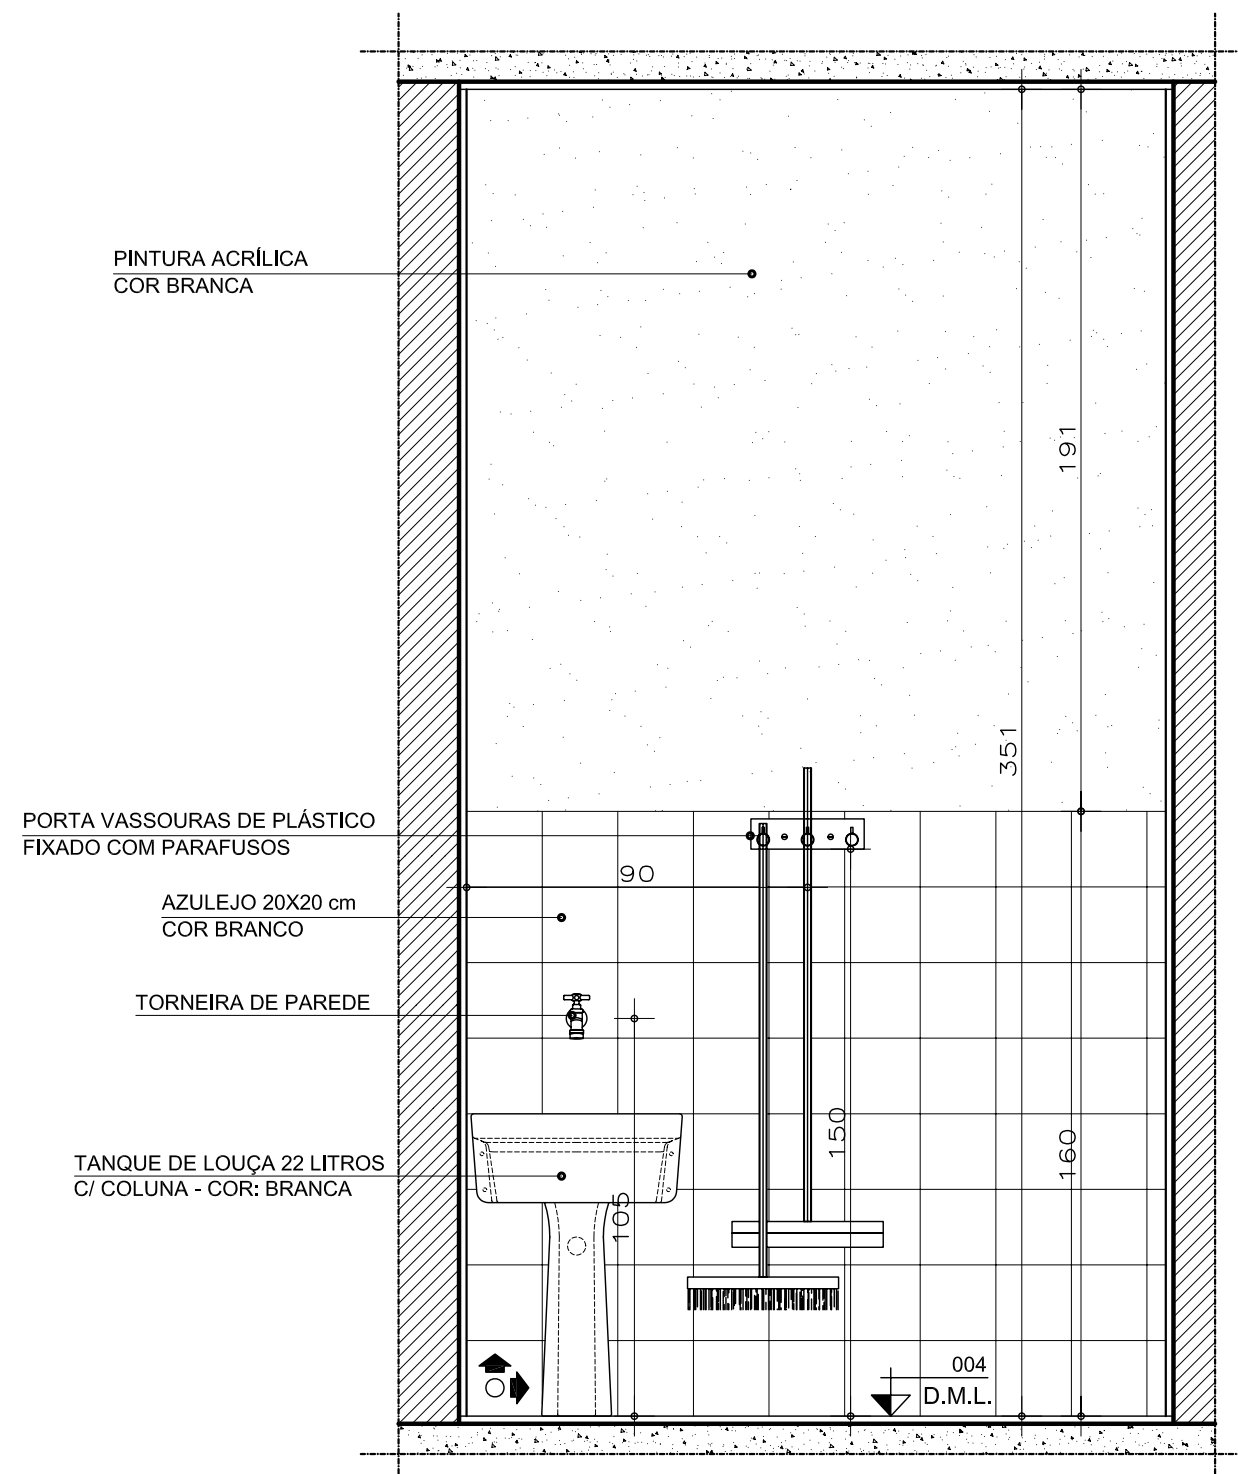


AMPLIAÇÃO 02 - D.M.L.
ELEVÇÃO 09
ESCALA:.....1 / 20

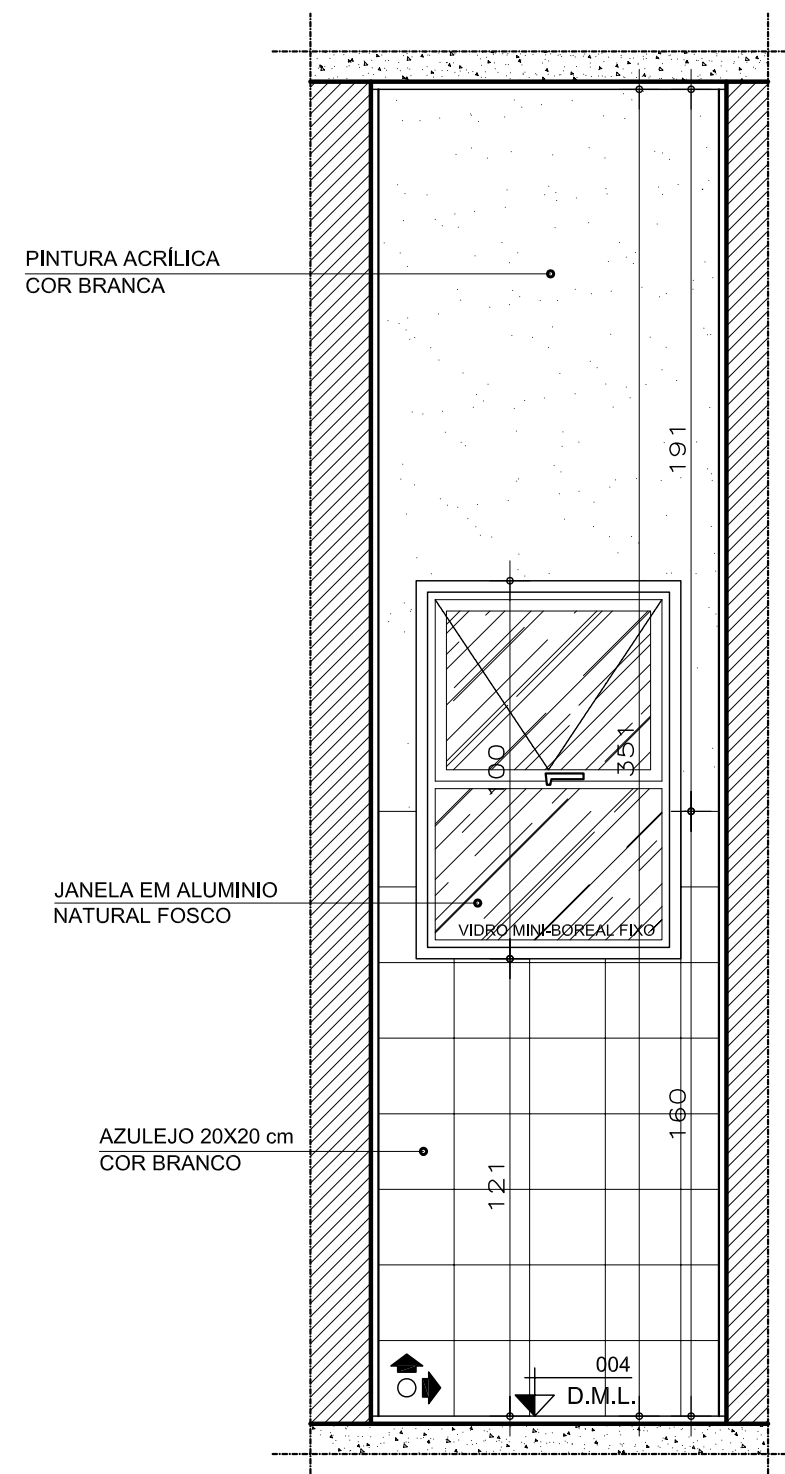

AMPLIAÇÃO 02 - D.M.L.
ELEVÇÃO 10
ESCALA:.....1 / 20

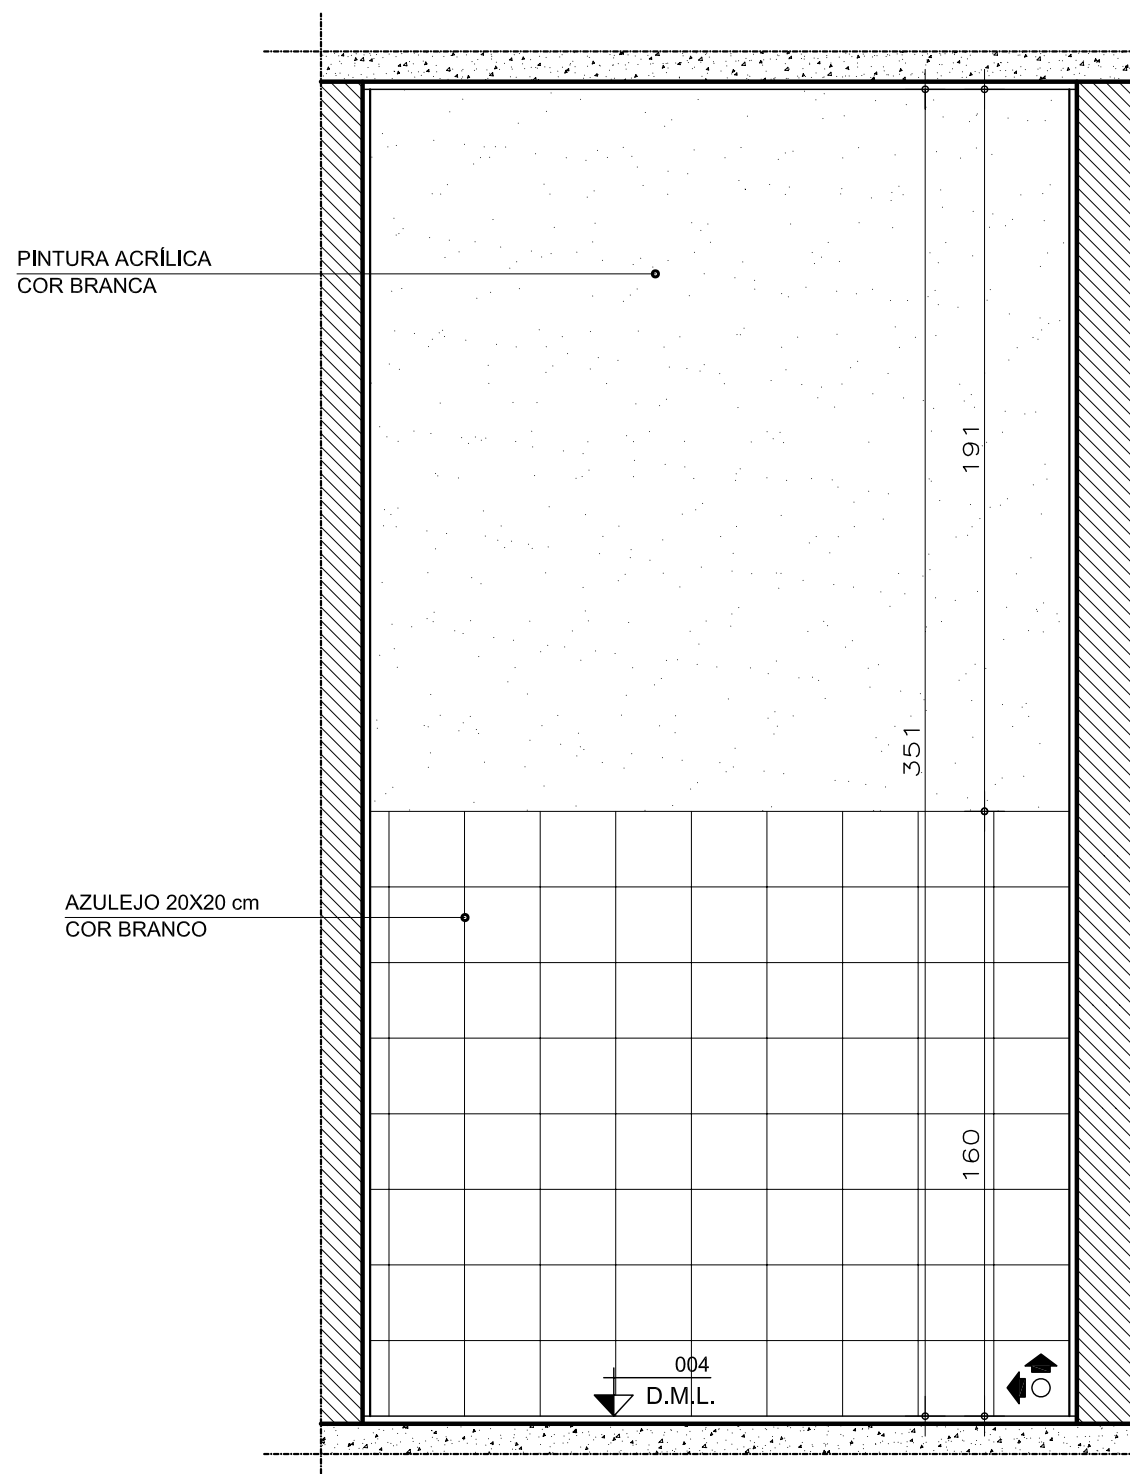

AMPLIAÇÃO 02 - D.M.L.
ELEVÇÃO 09
ESCALA:.....1 / 20

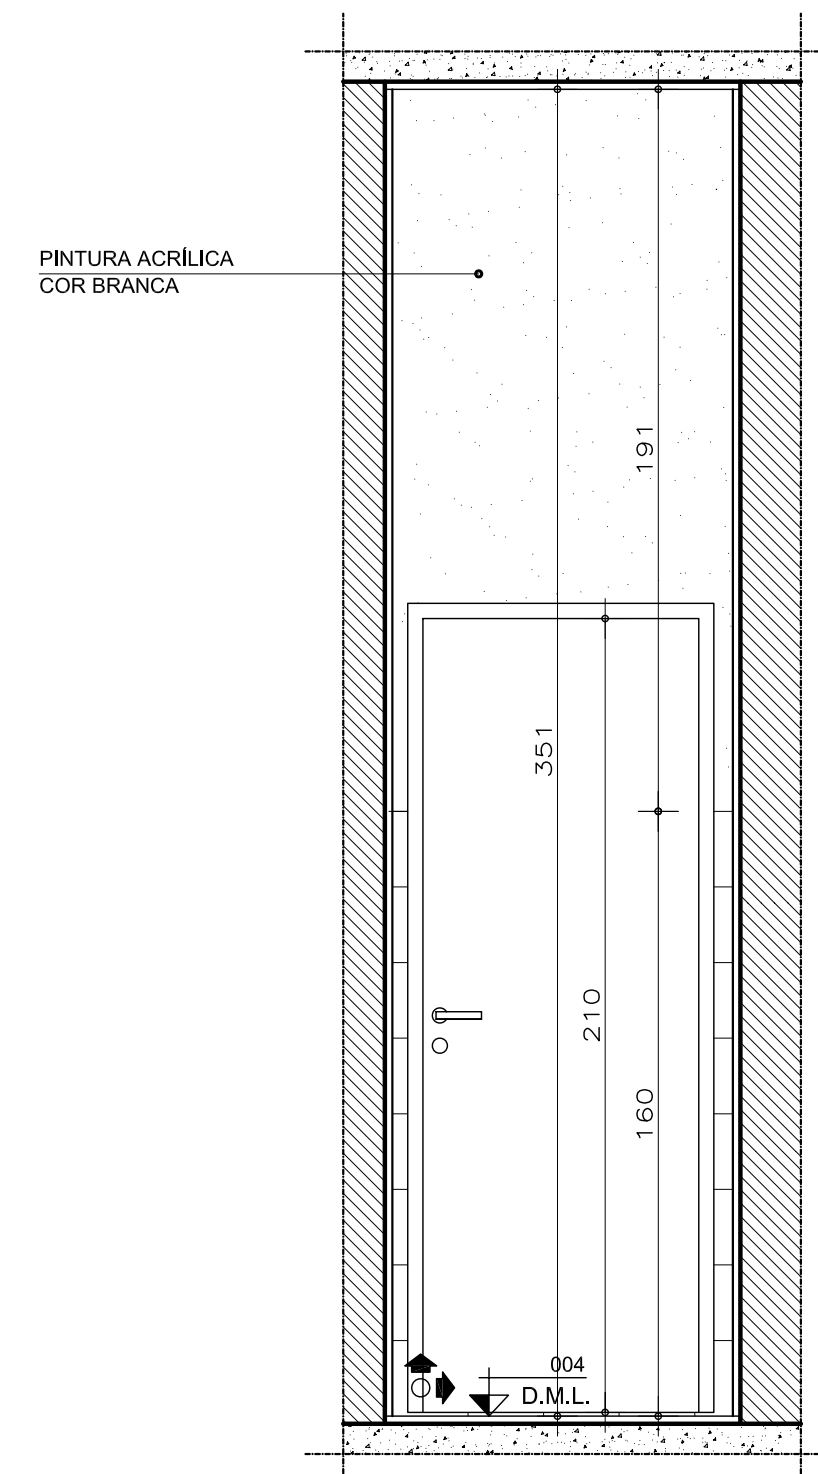

AMPLIAÇÃO 02 - D.M.L.
ELEVÇÃO 10
ESCALA:.....1 / 20

GOVERNO DO ESTADO DE MINAS GERAIS
SECRETARIA ESTADUAL DE SAÚDE DE MINAS GERAIS

PROJETO: LUÍS FERNANDO DE ALVARENGA MOREIRA CREA-MG: 72.639/D
WWW.EOA.COM.BR LUIS@EOA.COM.BR

FARMÁCIA DE MINAS
ELEVÇÕES I.S. FUNCIONÁRIOS E
ELEVÇÕES D.M.L.

ARQUITETURA
04/04

ARQUIVO: SES001_FARMACIA DE MINAS_VERSÃO 01.DWG DATA: 11/03/2008 ESCALA: 1:20