



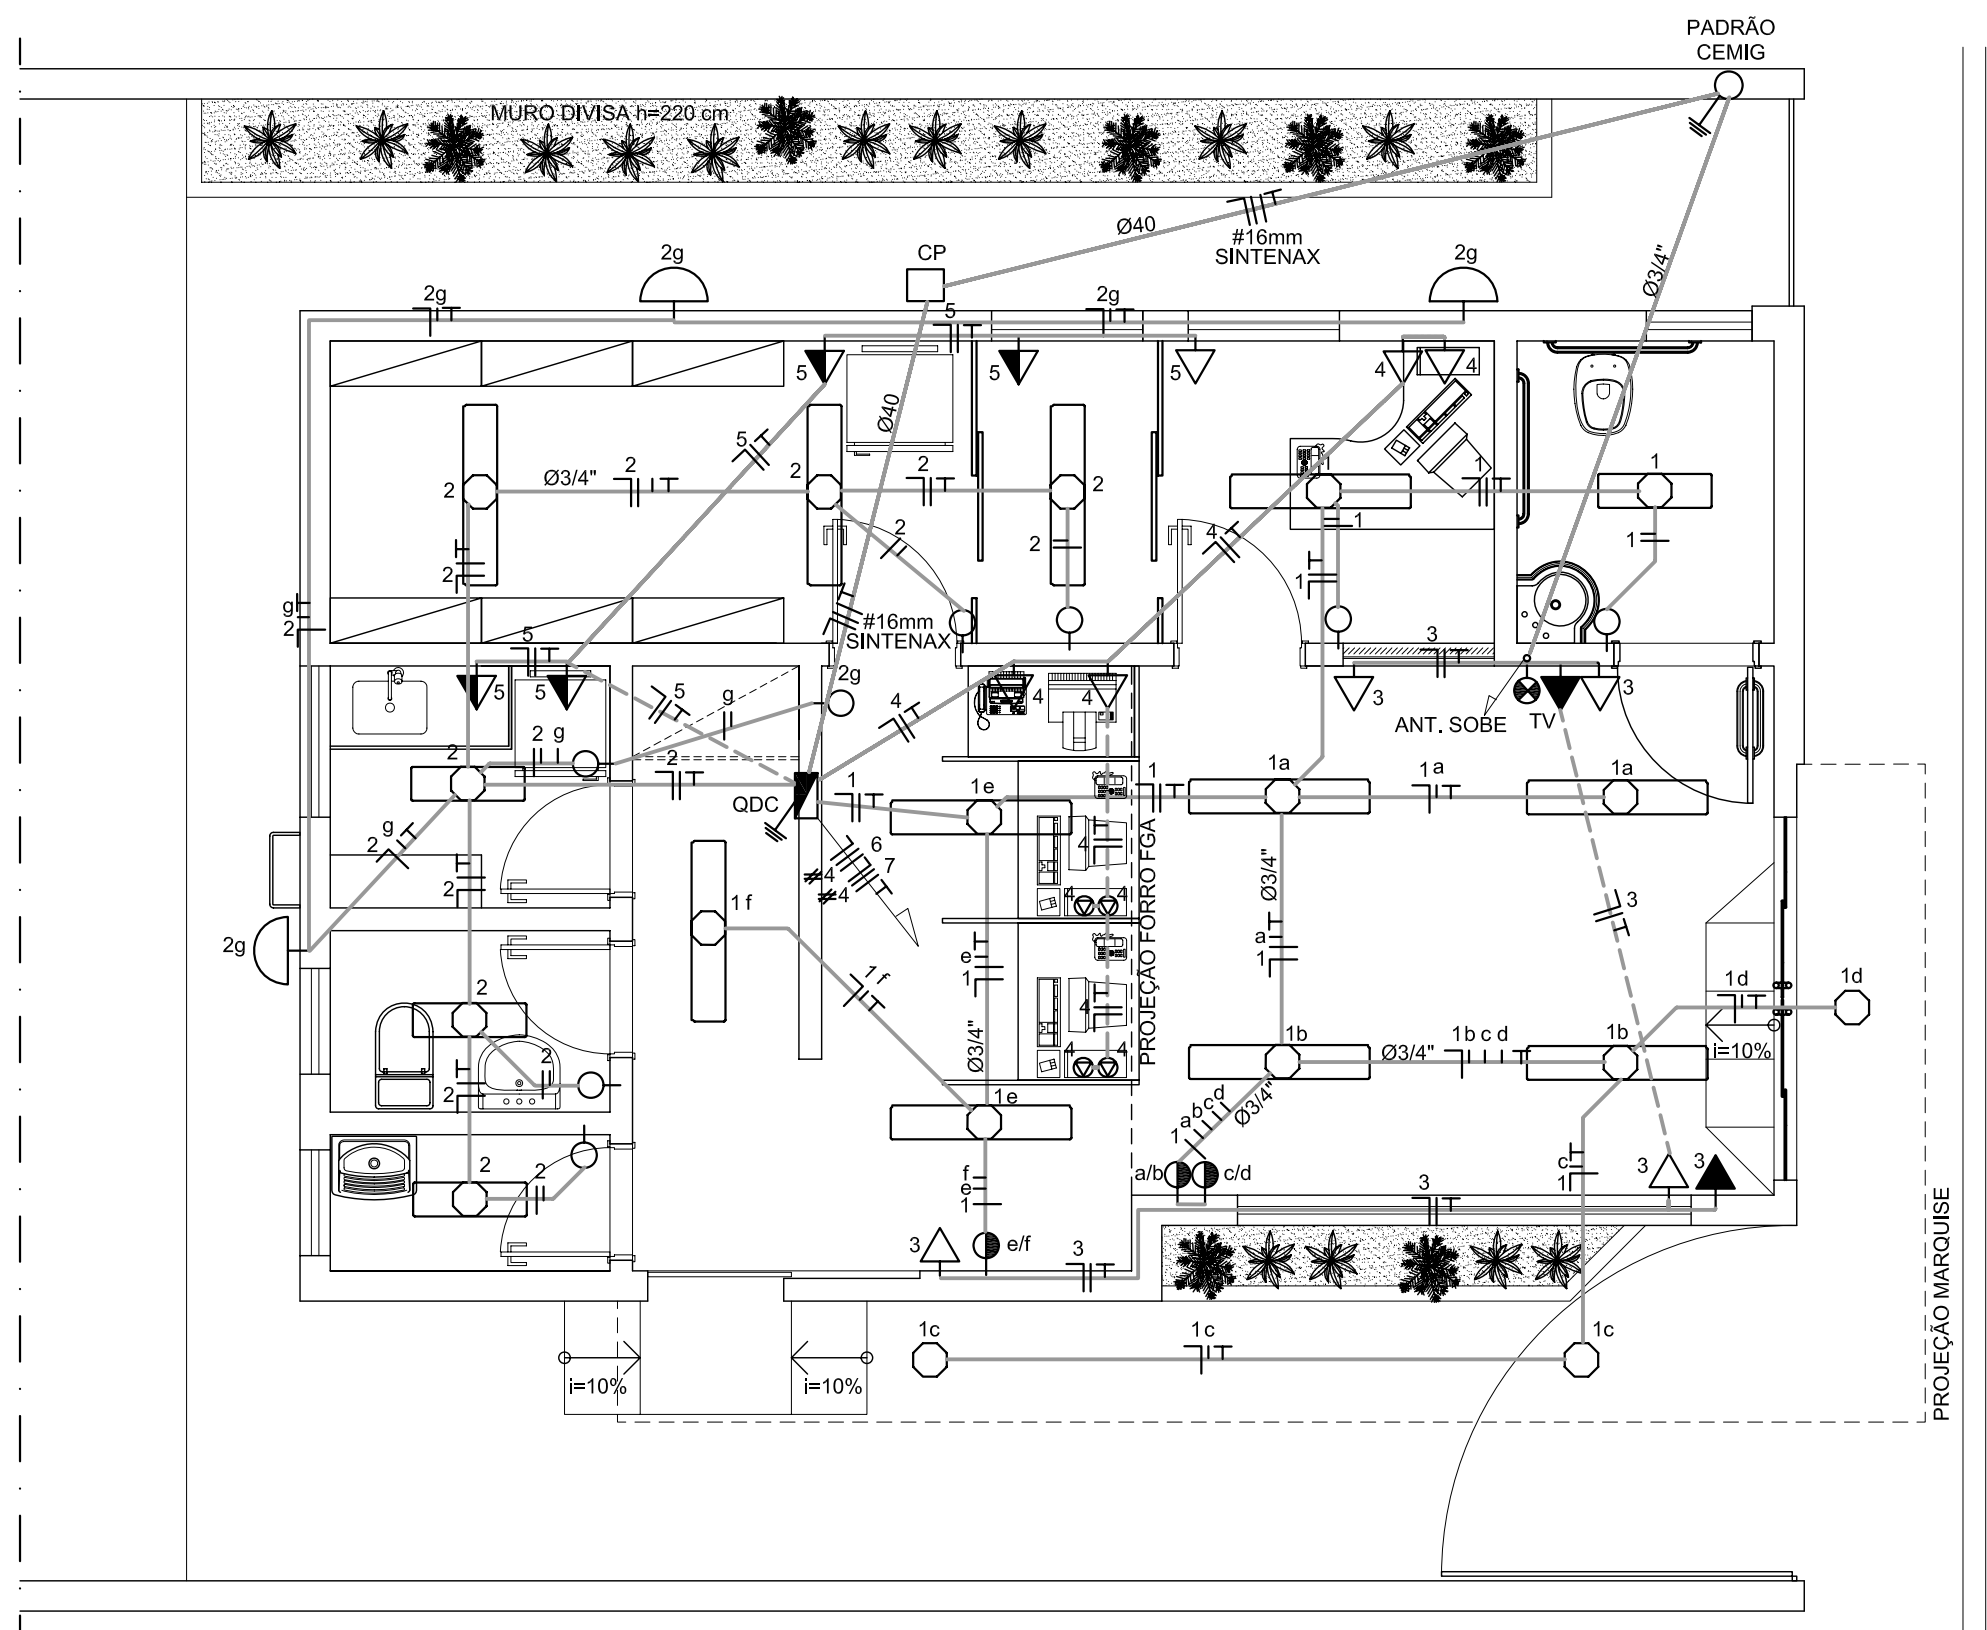

PLANTA BAIXA- ELETRICA
ESCALA:.....1 / 50
ÁREA = 63,05 m²

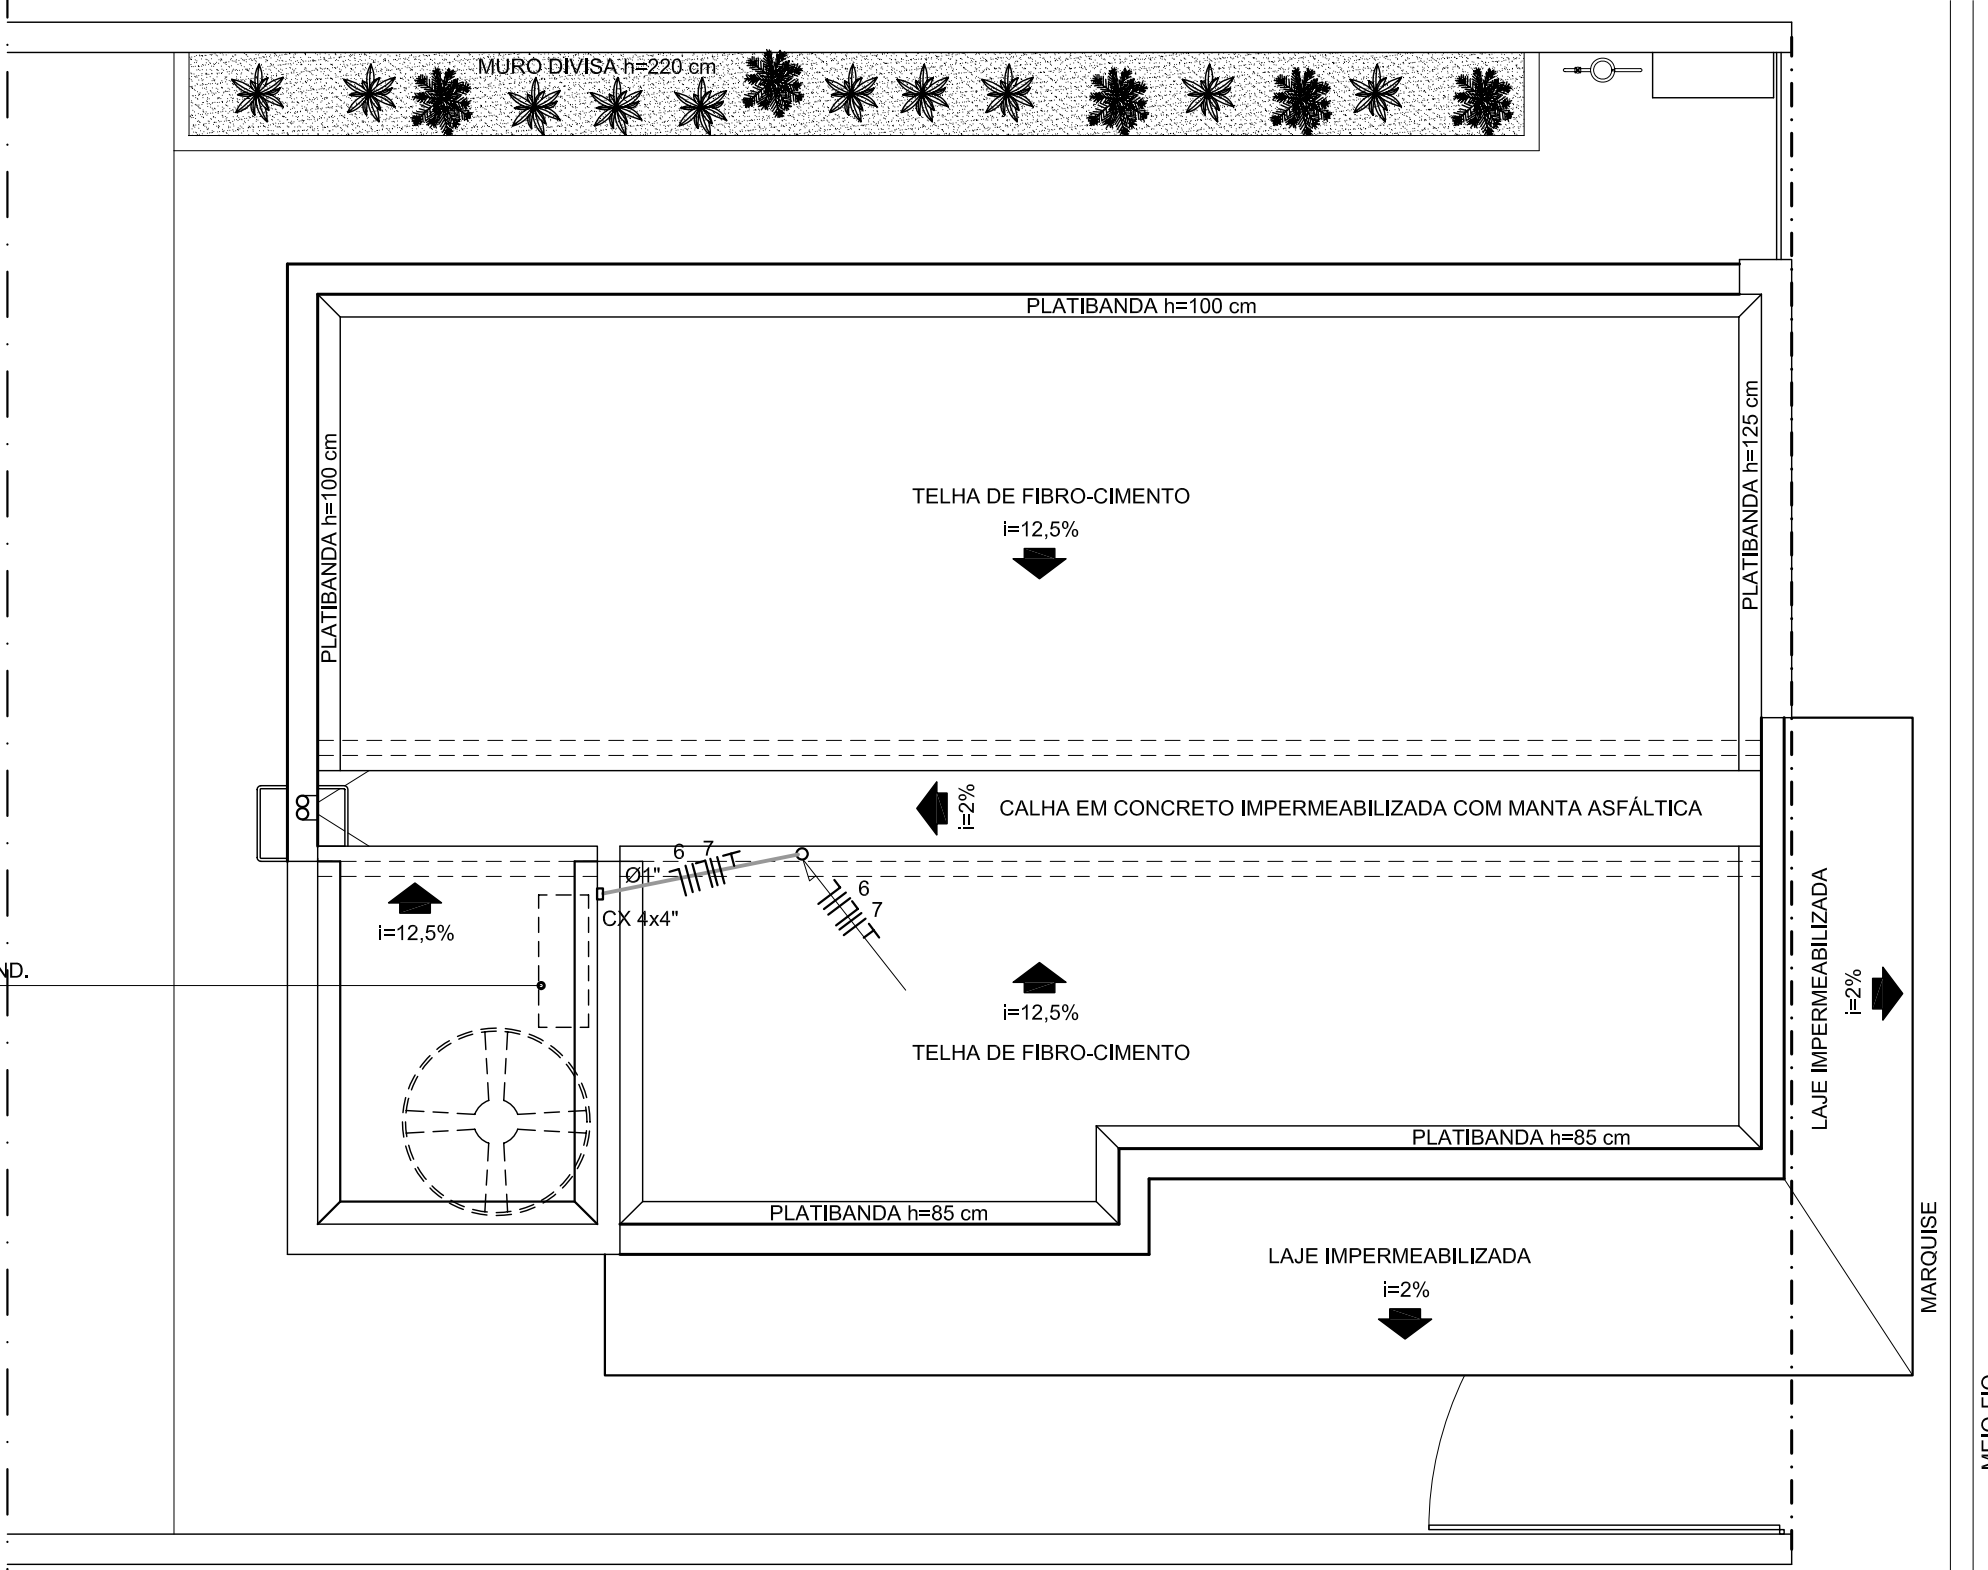

PLANTA COBERTURA
ESCALA:.....1 / 50


QUADRO DE CARGA QDC

CIRC.	ILUMINAÇÃO		TOMADA		AR COND	WATT	MM ²	DISJ	FASE	
	INC.	FLUO	COM	COM.					A	B
W	100	2x20	2x40	100	500	3000				
1	3	1	8				1150	#2,5	1P-20	X
2	3	3	3				750	#2,5	1P-20	X
3				5			500	#2,5	1P-20	X
4				8			800	#2,5	1P-20	X
5				3	2		1300	#2,5	1P-25	X
6						1	3000	#4	2P-25	X X
7						1	3000	#4	2P-25	X X
TOTAL							10500	#16	2P-60	X X

SIMBOLOGIA


	ARANDELA
	TOMADA (H=30)
	TOMADA TELEFONE
	TOMADA (H=120)
	TOMADA (H=230)
	TOMADA ELETRICA E TELEFONE NO PISO
	PONTO DE ANTENA
	PONTO DE ILUMINAÇÃO NO TETO
	QUADRO DE DISTRIBUIÇÃO DE CIRCUITO
	LUMINÁRIA FLUORESCENTE PARA DE 40W
	NEUTRO, FASE, TERRA, RETORNO PARALELO, RETORNO SIMPLES
	TUBULAÇÃO TETO/PAREDE
	TUBULAÇÃO PISO
	ATERRAMENTO
	INTERRUPTOR 1 SEÇÃO
	INTERRUPTOR 2 SEÇÕES

DIAGRAMA UNIFILAR QDC-2

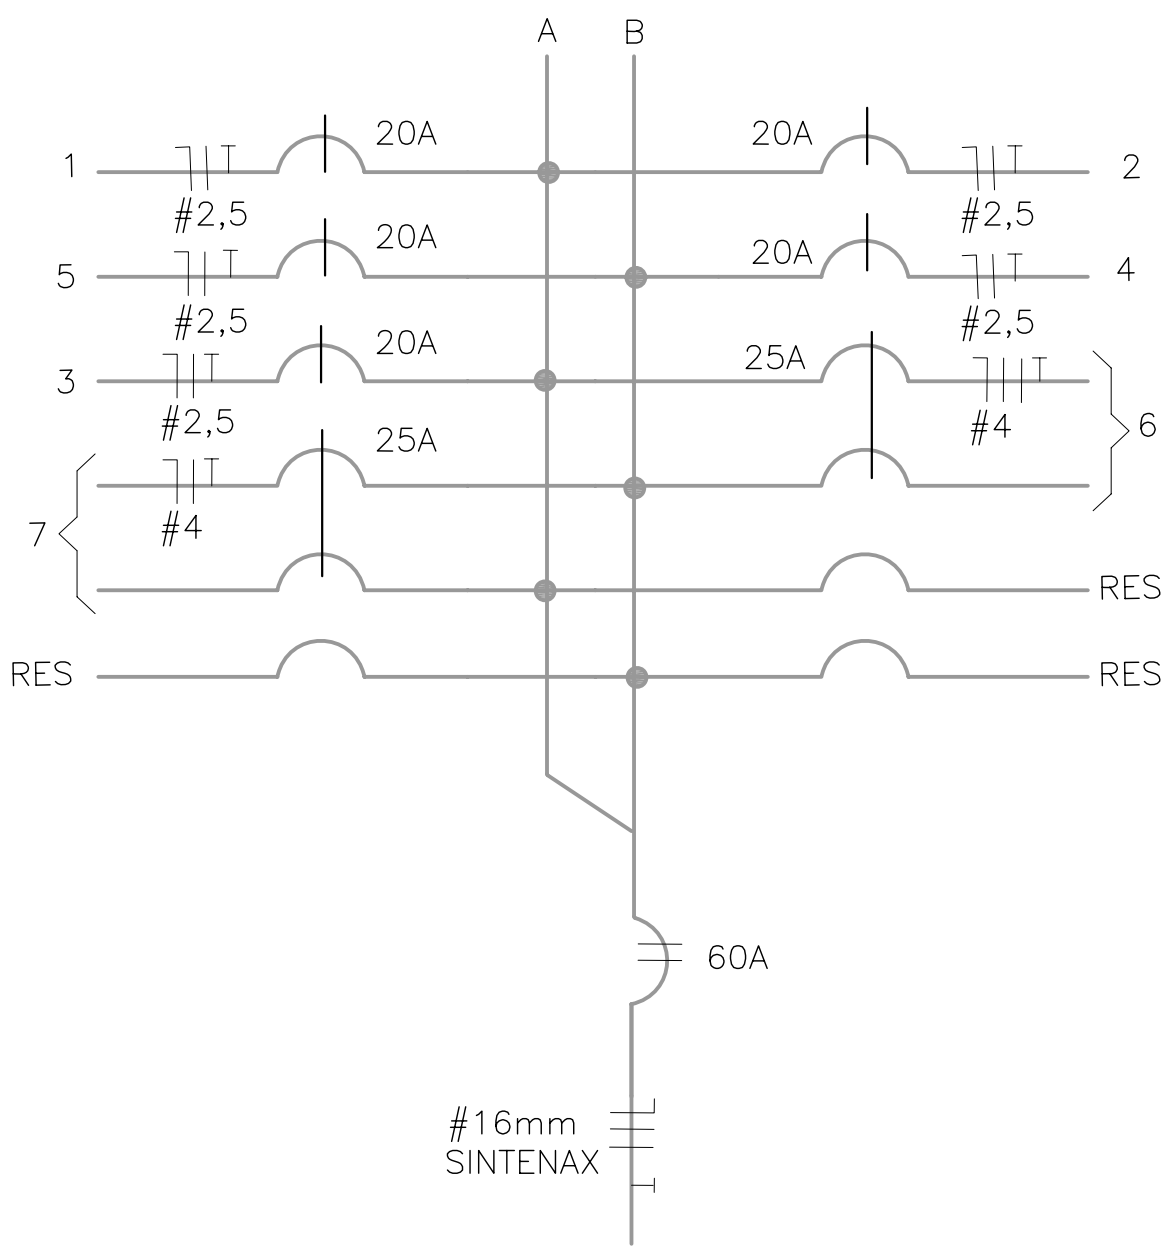

NOTAS:

- 1 - ELETRODUTO NÃO COTADO SERÁ Ø1/2"
- 2 - FIAÇÃO NÃO COTADA SERÁ #2,5mm2
- 3 - TODOS OS QUADROS DE DISTRIBUIÇÃO DE CIRCUITOS DEVERÃO ESTAR ATERRADOS
- 4 - TODOS OS CIRCUITOS DETOMADAS DEVERAM SER ATERRADOS
- 5 - O NEUTRO DO CABO DE ENTRADA DEVERÁ SER DA COR AZUL

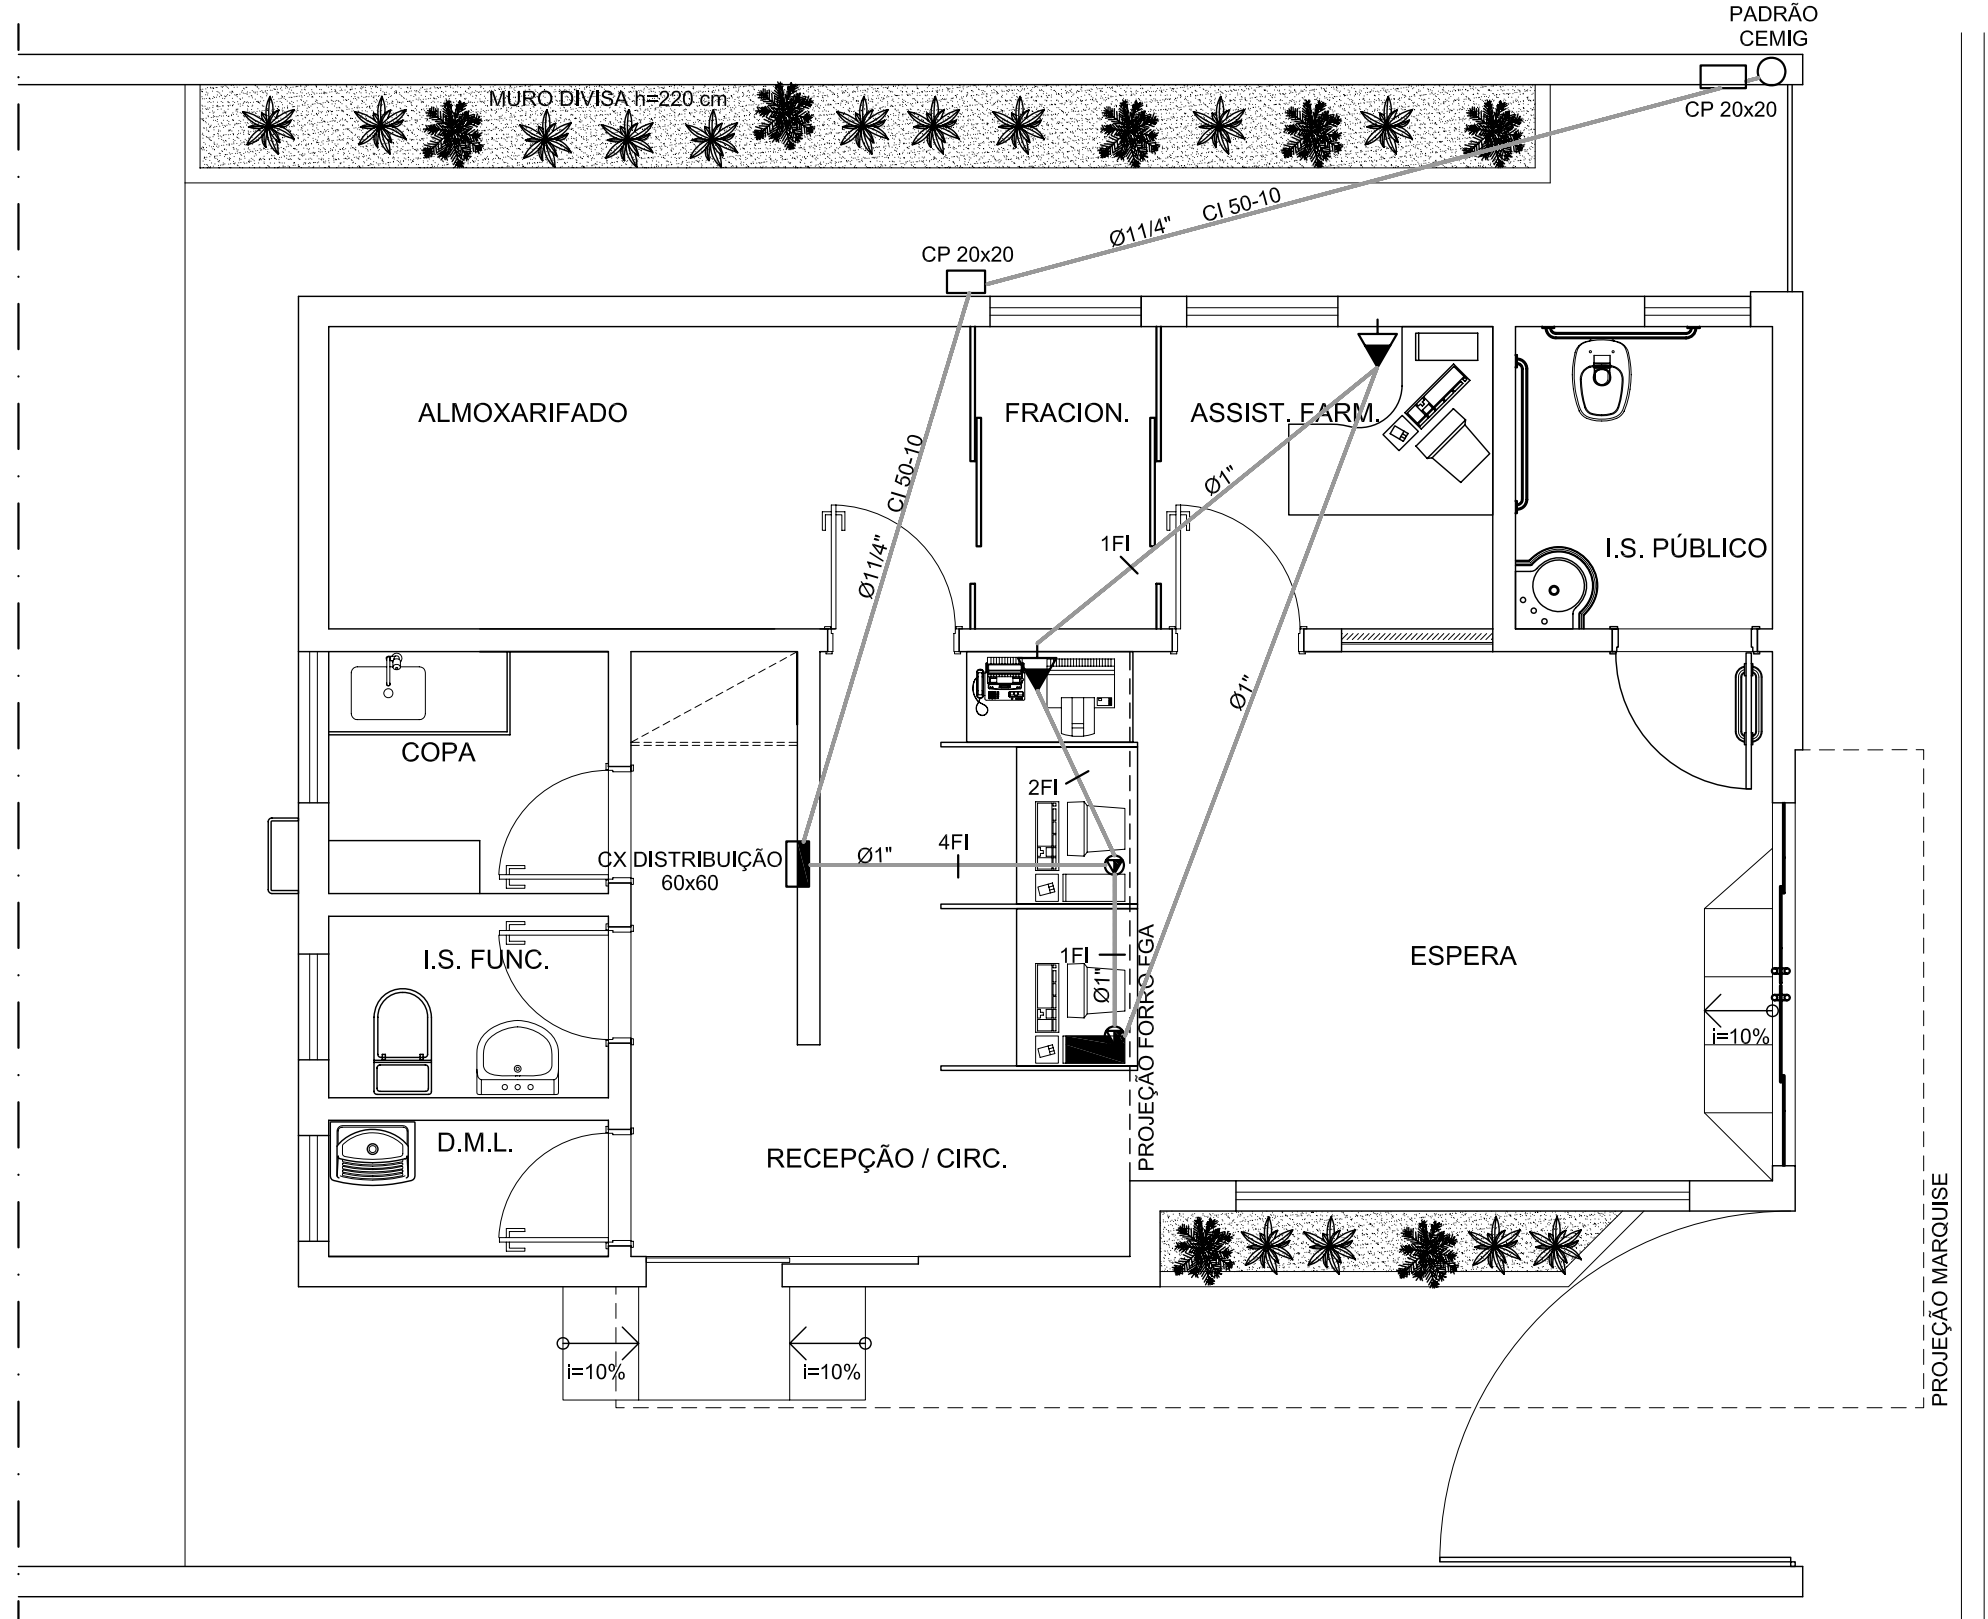

PLANTA BAIXA-TELEFONIA
ESCALA:.....1 / 50
ÁREA = 63,05 m²

GOVERNO DO ESTADO DE MINAS GERAIS	
SECRETARIA ESTADUAL DE SAÚDE DE MINAS GERAIS	
PROJETO: _____	
WWW.EOA.COM.BR LUIS@EOA.COM.BR	
FARMÁCIA DE MINAS	
PLANTA, COBERTURA PLANTA DE LEIAUTE	
FACHADA FRONTAL E POSTERIOR	
ARQUIVO: SES001_FARMACIA DE MINAS_T0_ELE.DWG	
DATA: 11/03/2008	
ESCALA INDICADA	

ELETRICO
01/01