




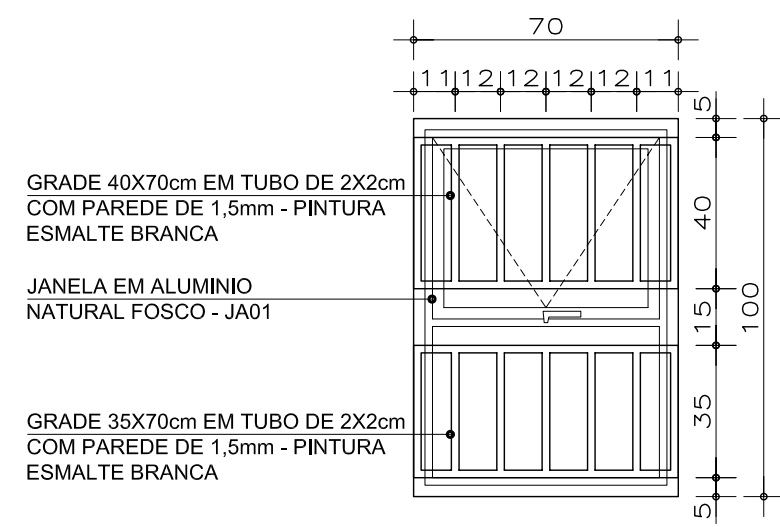


GRADE P/ JA01
FIXAÇÃO INTERNA
ESCALA:.....1 / 20

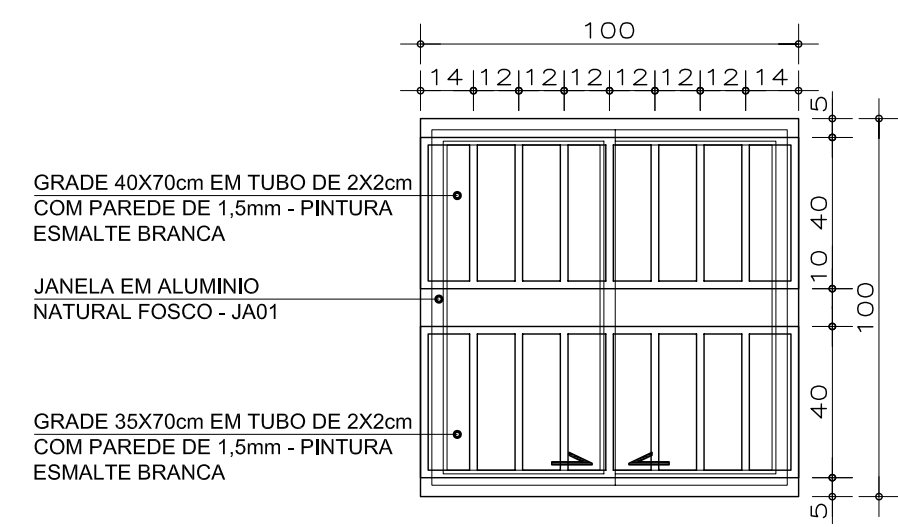


GRADE P/ JA02
FIXAÇÃO EXTERNA
ESCALA:.....1 / 20

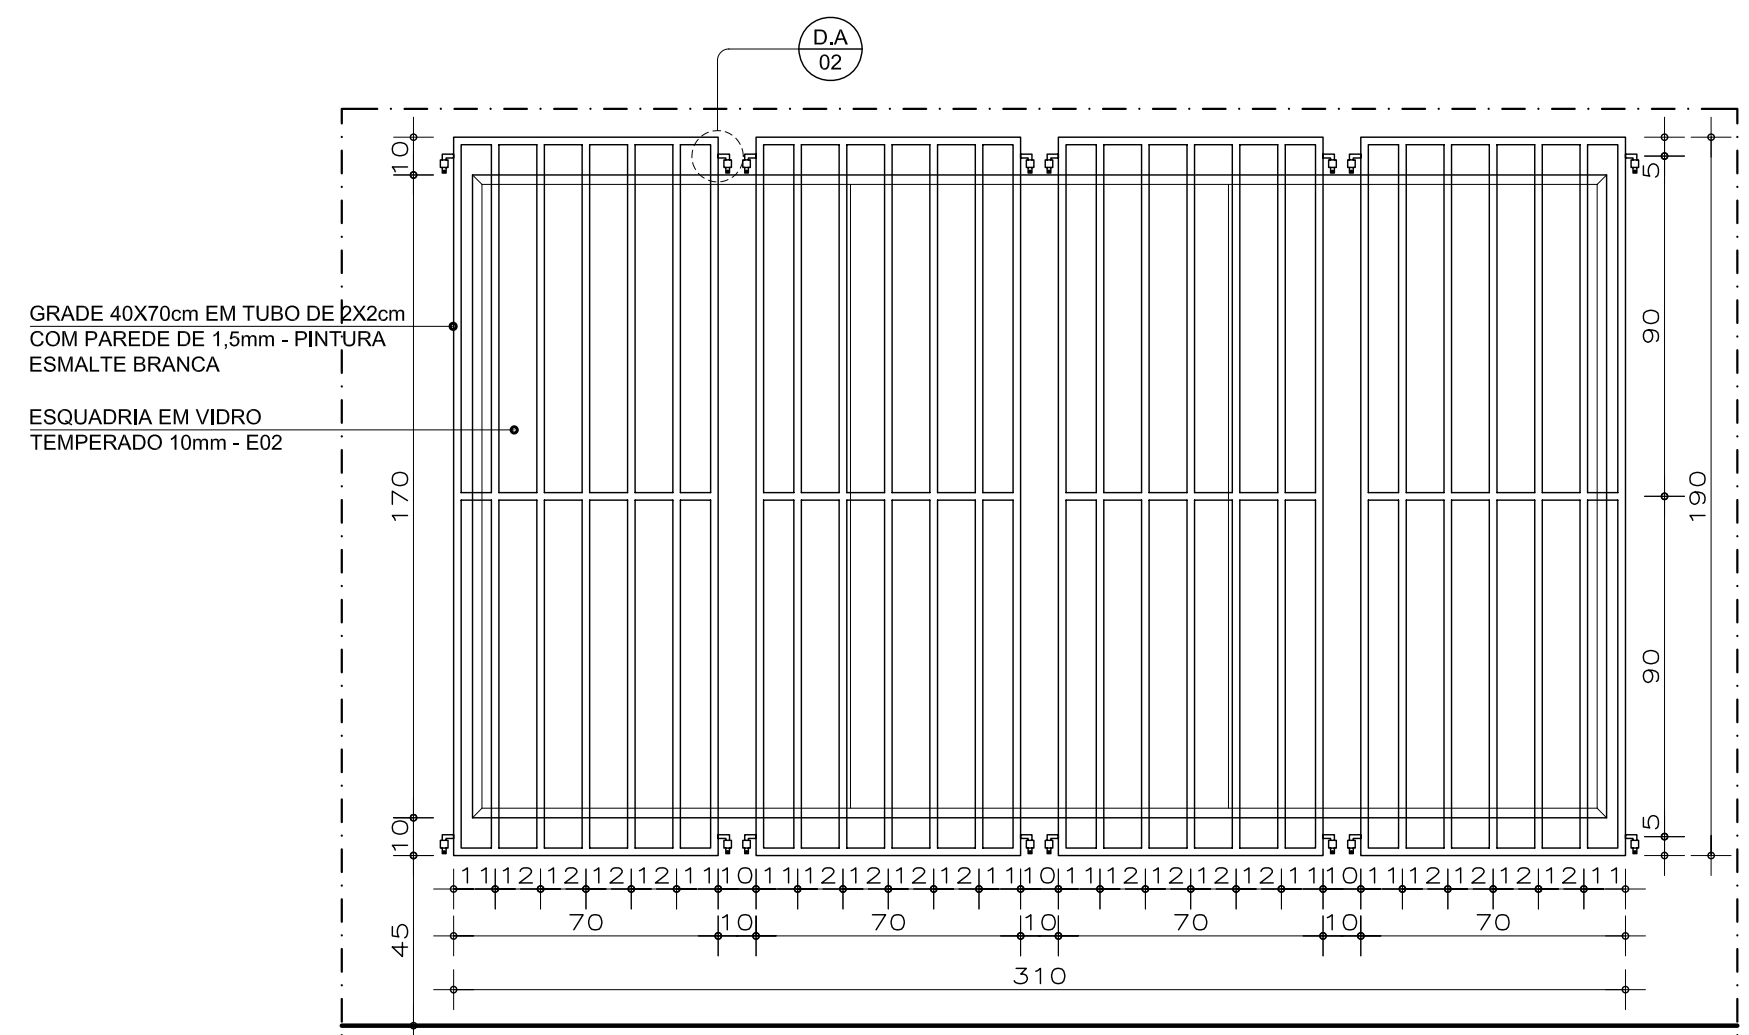


GRADE P/ E02
FIXAÇÃO EXTERNA
ESCALA:.....1 / 20

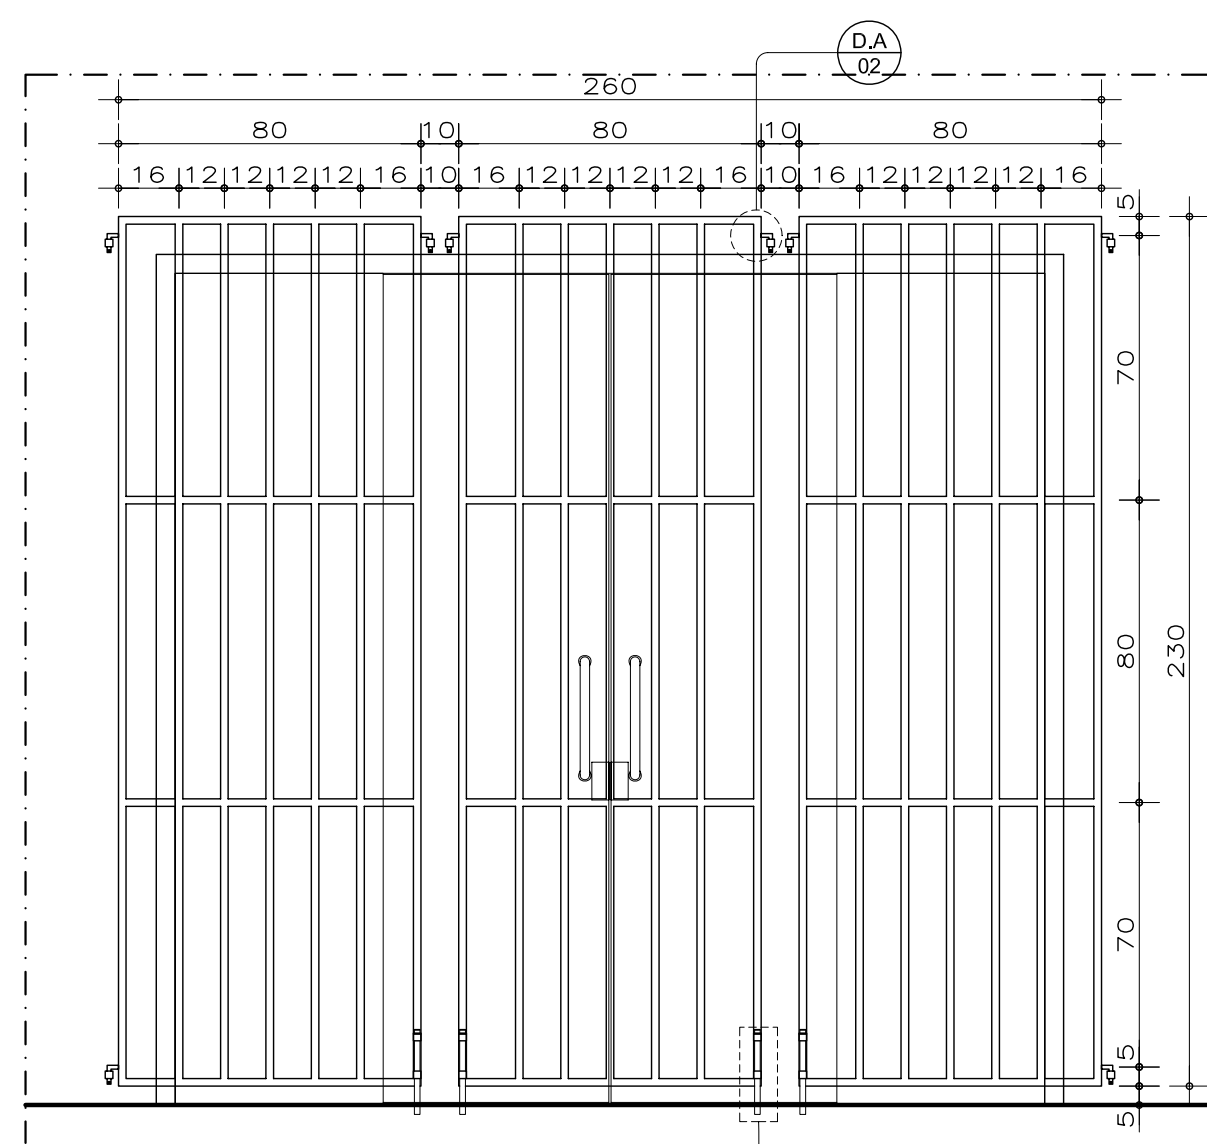

GRADE P/ E01
FIXAÇÃO EXTERNA
ESCALA:.....1 / 20

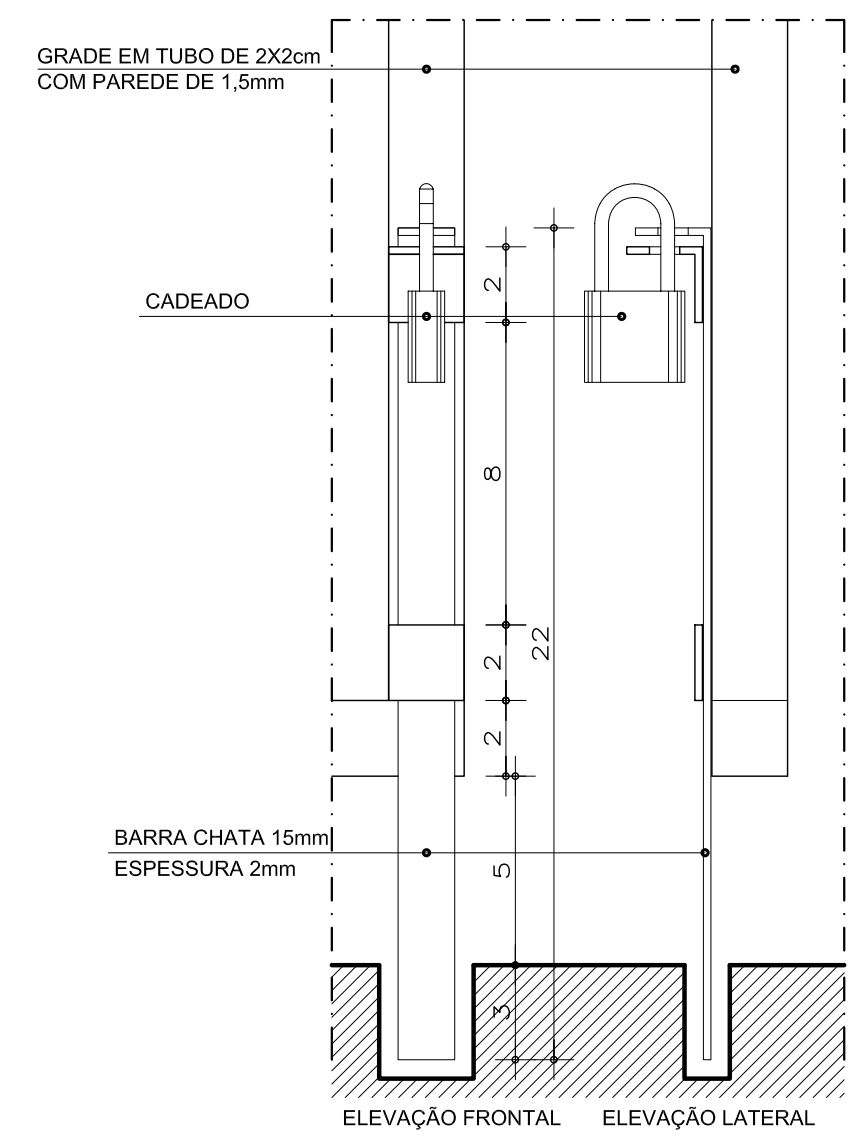

DETALHE B
FIXAÇÃO GRADE EXTERNA
ESCALA:.....1 / 2

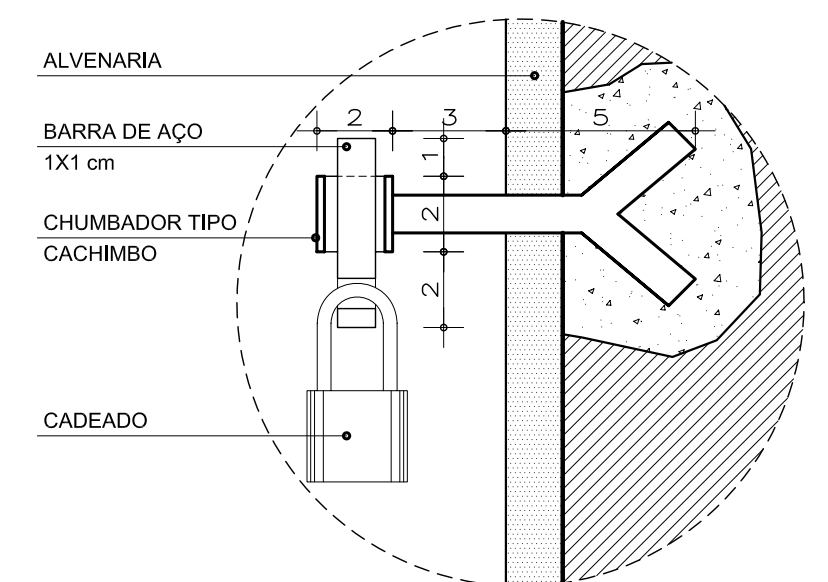

DETALHE A
FIXAÇÃO GRADE EXTERNA
ESCALA:.....1 / 2

GOVERNO DO ESTADO DE MINAS GERAIS	
SECRETARIA ESTADUAL DE SAÚDE DE MINAS GERAIS	
PROJETO:	LUÍS FERNANDO DE ALVARENGA MOREIRA CREA-MG: 72.639/D
FARMÁCIA DE MINAS	
GRADES	
ELEVAÇÃO E DETALHAMENTO	
ARQUITETURA	
01/01	
ARQUIVO: SES001_FARMACIA DE MINAS_GRADES_ARQ (V 2000).DWG	DATA: 18/03/2008
ESCALA INDICADA	