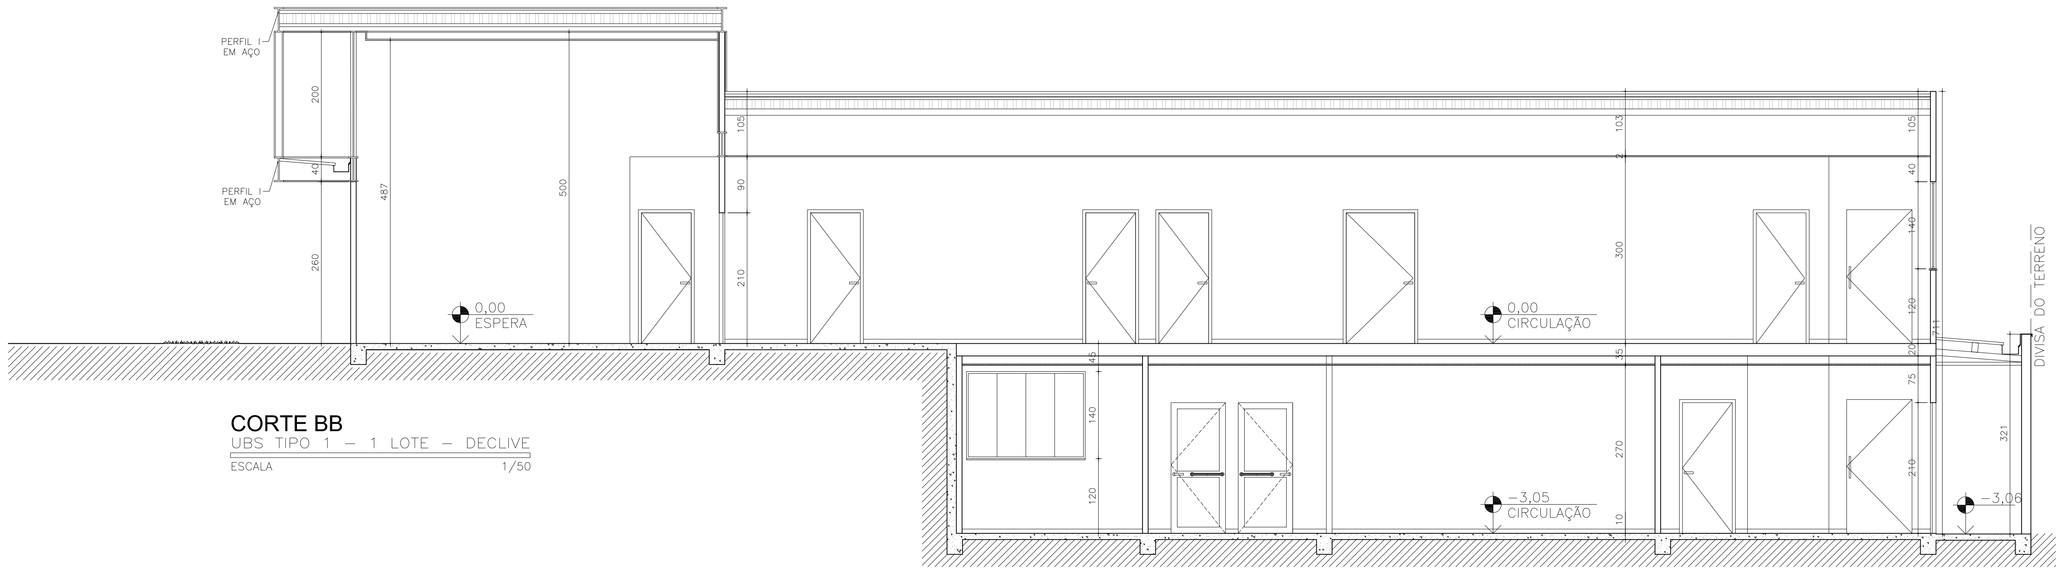

CORTE BB
UBS TIPO 1 – 1 LOTE – DECLIVE
ESCALA 1/50

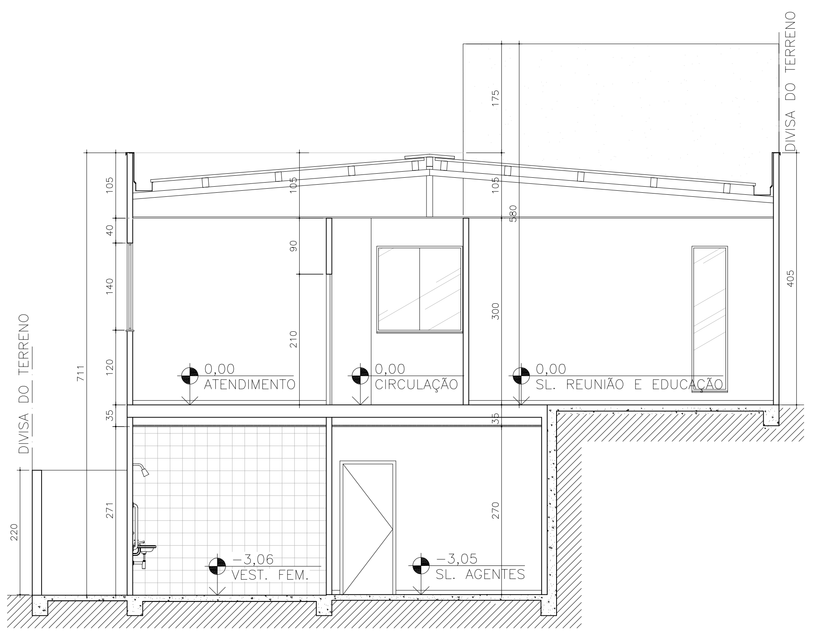

CORTE AA
UBS TIPO 1 – 1 LOTE – DECLIVE
ESCALA 1/50

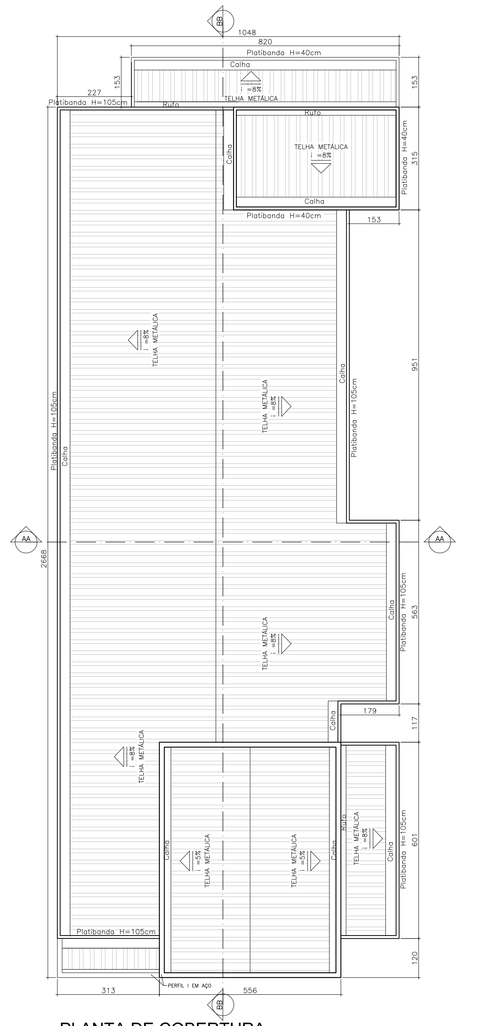

PLANTA DE COBERTURA
UBS TIPO 1 – DECLIVE
ESC 1/75

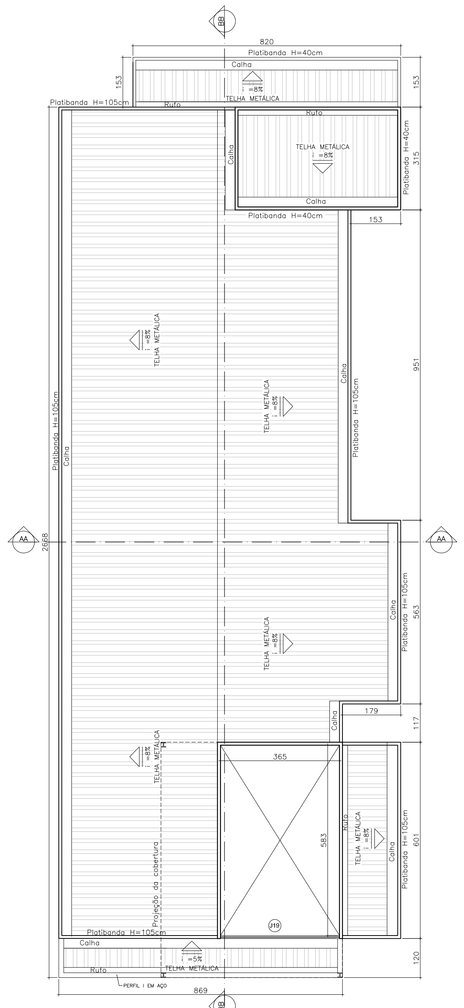

PLANTA DE COBERTURA - cortando pé direito duplo
UBS TIPO 1 – DECLIVE
ESC 1/75

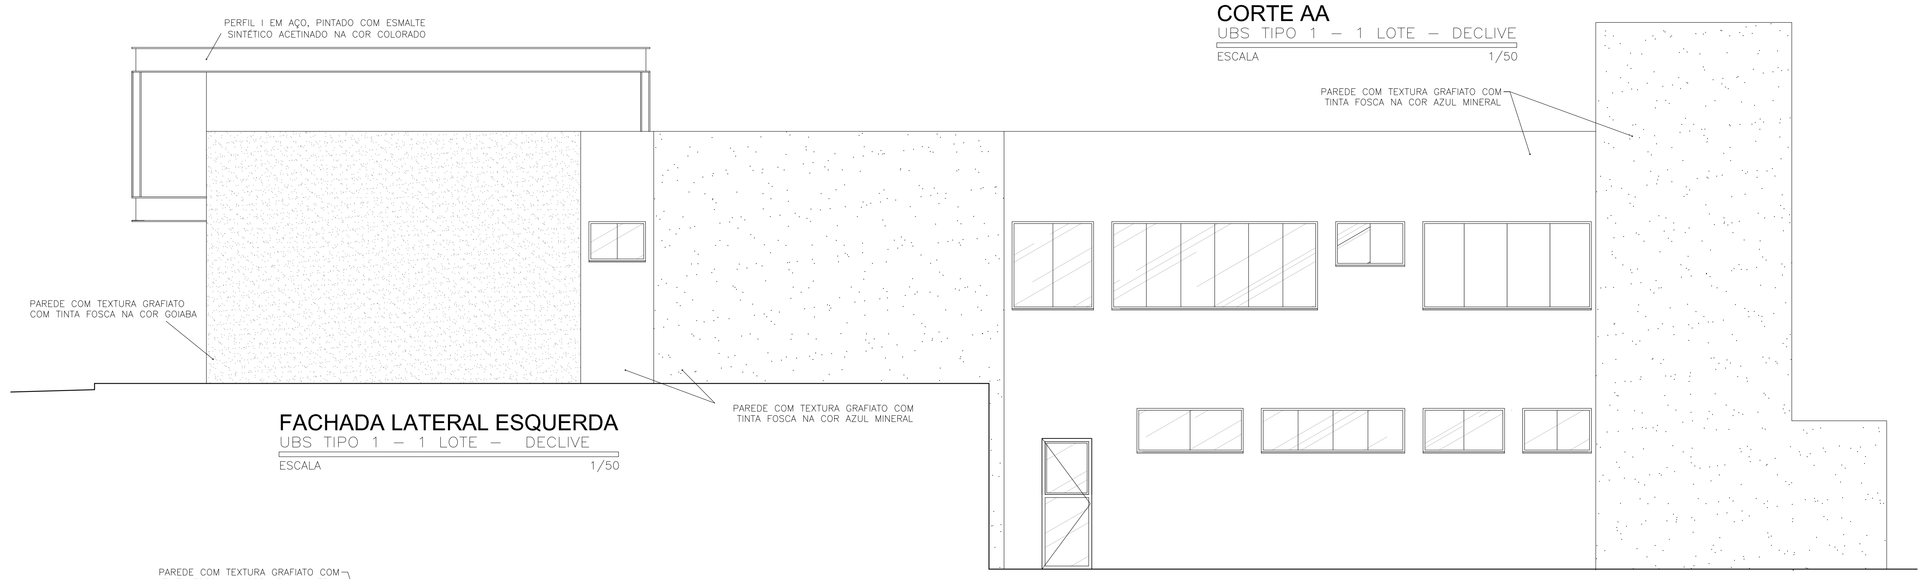

FACHADA LATERAL ESQUERDA
UBS TIPO 1 – 1 LOTE – DECLIVE
ESCALA 1/50

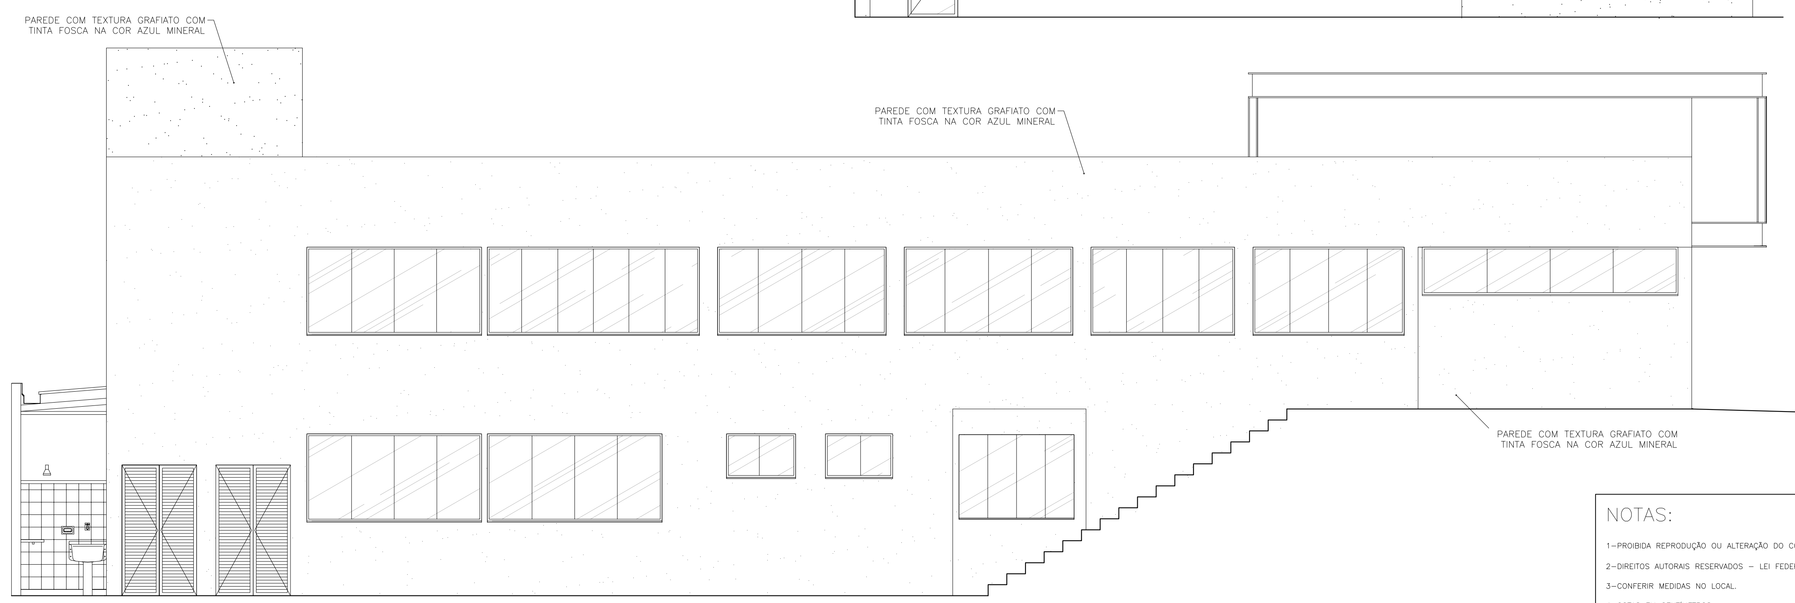

FACHADA LATERAL DIREITA
UBS TIPO 1 – 1 LOTE – DECLIVE
ESCALA 1/50

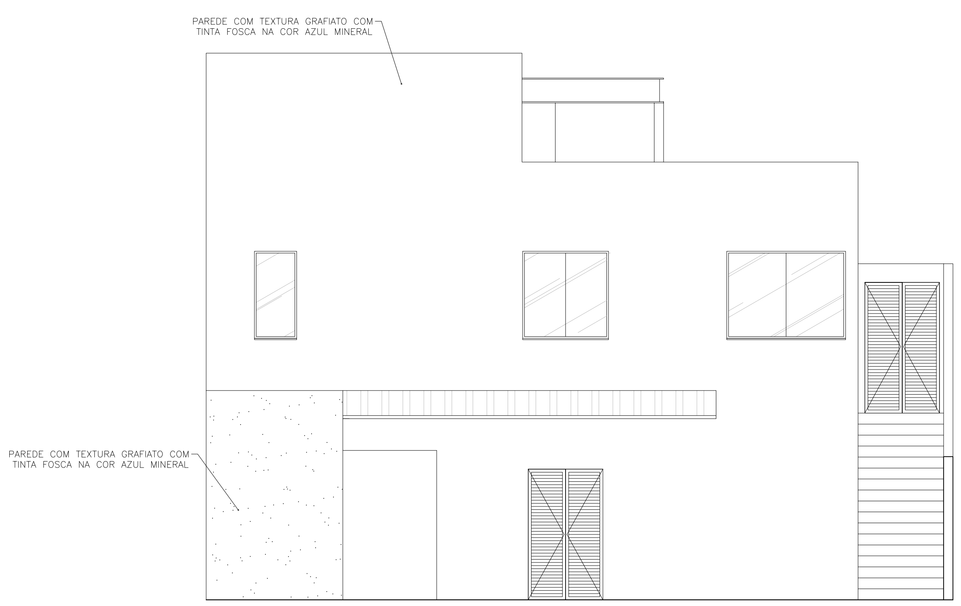

FACHADA POSTERIOR
UBS TIPO 1 – 1 LOTE – DECLIVE
ESCALA 1/50

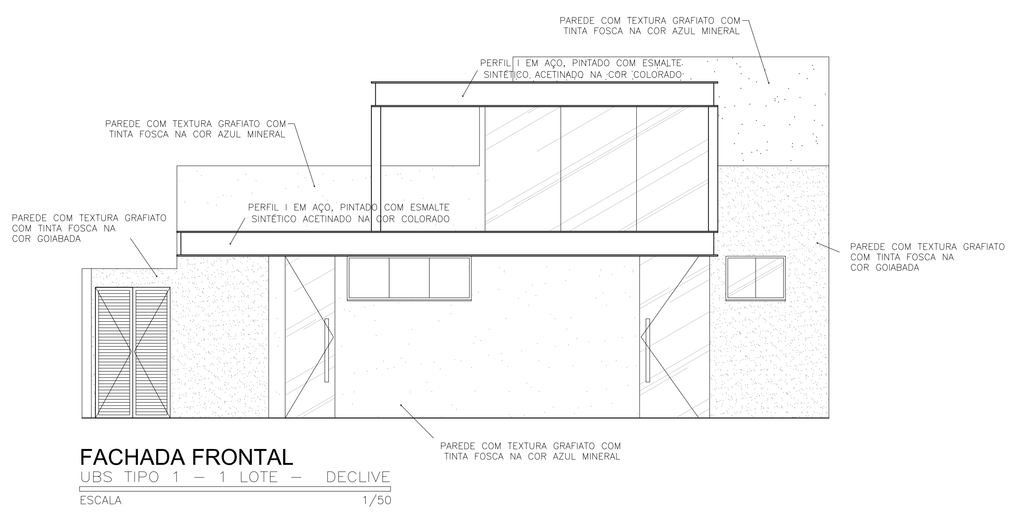

FACHADA FRONTAL
UBS TIPO 1 – 1 LOTE – DECLIVE
ESCALA 1/50

NOTAS:

1–PROIBIDA REPRODUÇÃO OU ALTERAÇÃO DO CONTEÚDO SEM AUTORIZAÇÃO DOS RESPONSAVEIS TÉCNICOS DO PROJETO.

2–DIREITOS AUTORAIS RESERVADOS – LEI FEDERAL 9.610 DE 19/02/1996.

3–CONFERIR MEDIDAS NO LOCAL.

4–COTAS EM CENTIMETROS.

5–VERIFICAR CADERNO DE ESPECIFICAÇÕES E DETALHES PARA ACABAMENTOS, BANCADAS E DIVISÓRIAS.

6–AS PAREDES REPRESENTADAS (9cm) SE LIMITAM AOS PERFIS DE AÇO DO STEEL FRAMMING, DEVENDO AINDA RECEBER O ACABAMENTO (PAREDE ACABADA DE 11,5 À 12cm). ENTRETANTO, AS DIMENSÕES APÓS ACABAMENTO, NÃO ALTERAM METRAGEM DE ÁREA CONSTRUÍDA E NEM DAS ÁREAS DOS AMBIENTES APROVADOS PELA VISA.

7–O PROJETO JÁ ENCONTRA–SE APROVADO PELA VISA, CONFORME PARECER TÉCNICO Nº366/13, DE 21–02–13.

É DE RESPONSABILIDADE DO MUNICIPIO A ADAPTAÇÃO DA IMPLANTAÇÃO DO PROJETO MODELO AO TERRENO ESCOLHIDO. DEVERÁ O MESMO EXECUTAR TODAS AS ALTERAÇÕES NECESSÁRIAS PARA O ACESSO A UNIDADE CONFORME NBR9050 / 2004.

GOVERNO DO ESTADO DE MINAS GERAIS
Secretaria de Estado de Saúde de Minas Gerais
Cidade Administrativa "Presid. Américo Ganetti", s/nº -
Bairro Serra Verde - B. Hte - Minas Gerais
CEP: 31630-900 SES-MG Predio Minas - 12º e 13º andar

SUBSECRETARIA DE INOVAÇÃO E LOGISTICA
SUPERINTENDENCIA DE GESTÃO
DIRETORIA DE GESTÃO DA REDE FÍSICA

EMPREENDIMENTO:
UBS MINAS - PROJETO MODELO

PROJETO:
UBS TIPO 1 - DECLIVE - 1 LOTE

LOGRADOURO:			
CIDADE:	LOTE/QUADRA:		
RESPONSAVEL:	VERIFICADO POR:		
DATA: OUTUBRO/2013	DATA: OUTUBRO/2013		
FORMATO: A0 841x1189mm	REVISÃO: 0	FOLHA: 03/03	ESCALA: IND

AUTOR: ARQ. PAULO TRAJANO MENICUCCI JR. CAU: 57615-8

DESCRIÇÃO: LAYOUT IMPLANTAÇÃO

PROJETO ARQUITETONICO
- PARA REFERÊNCIA
- ■ PARA OBRA
- PARA FABRICAÇÃO
- PARA ARQUIVO

ARQUIVO: UBS_T1D_EXE_ARQ_R02.DWG