


PLANTA DO 1º PAVIMENTO  
ESCALA.....1/75

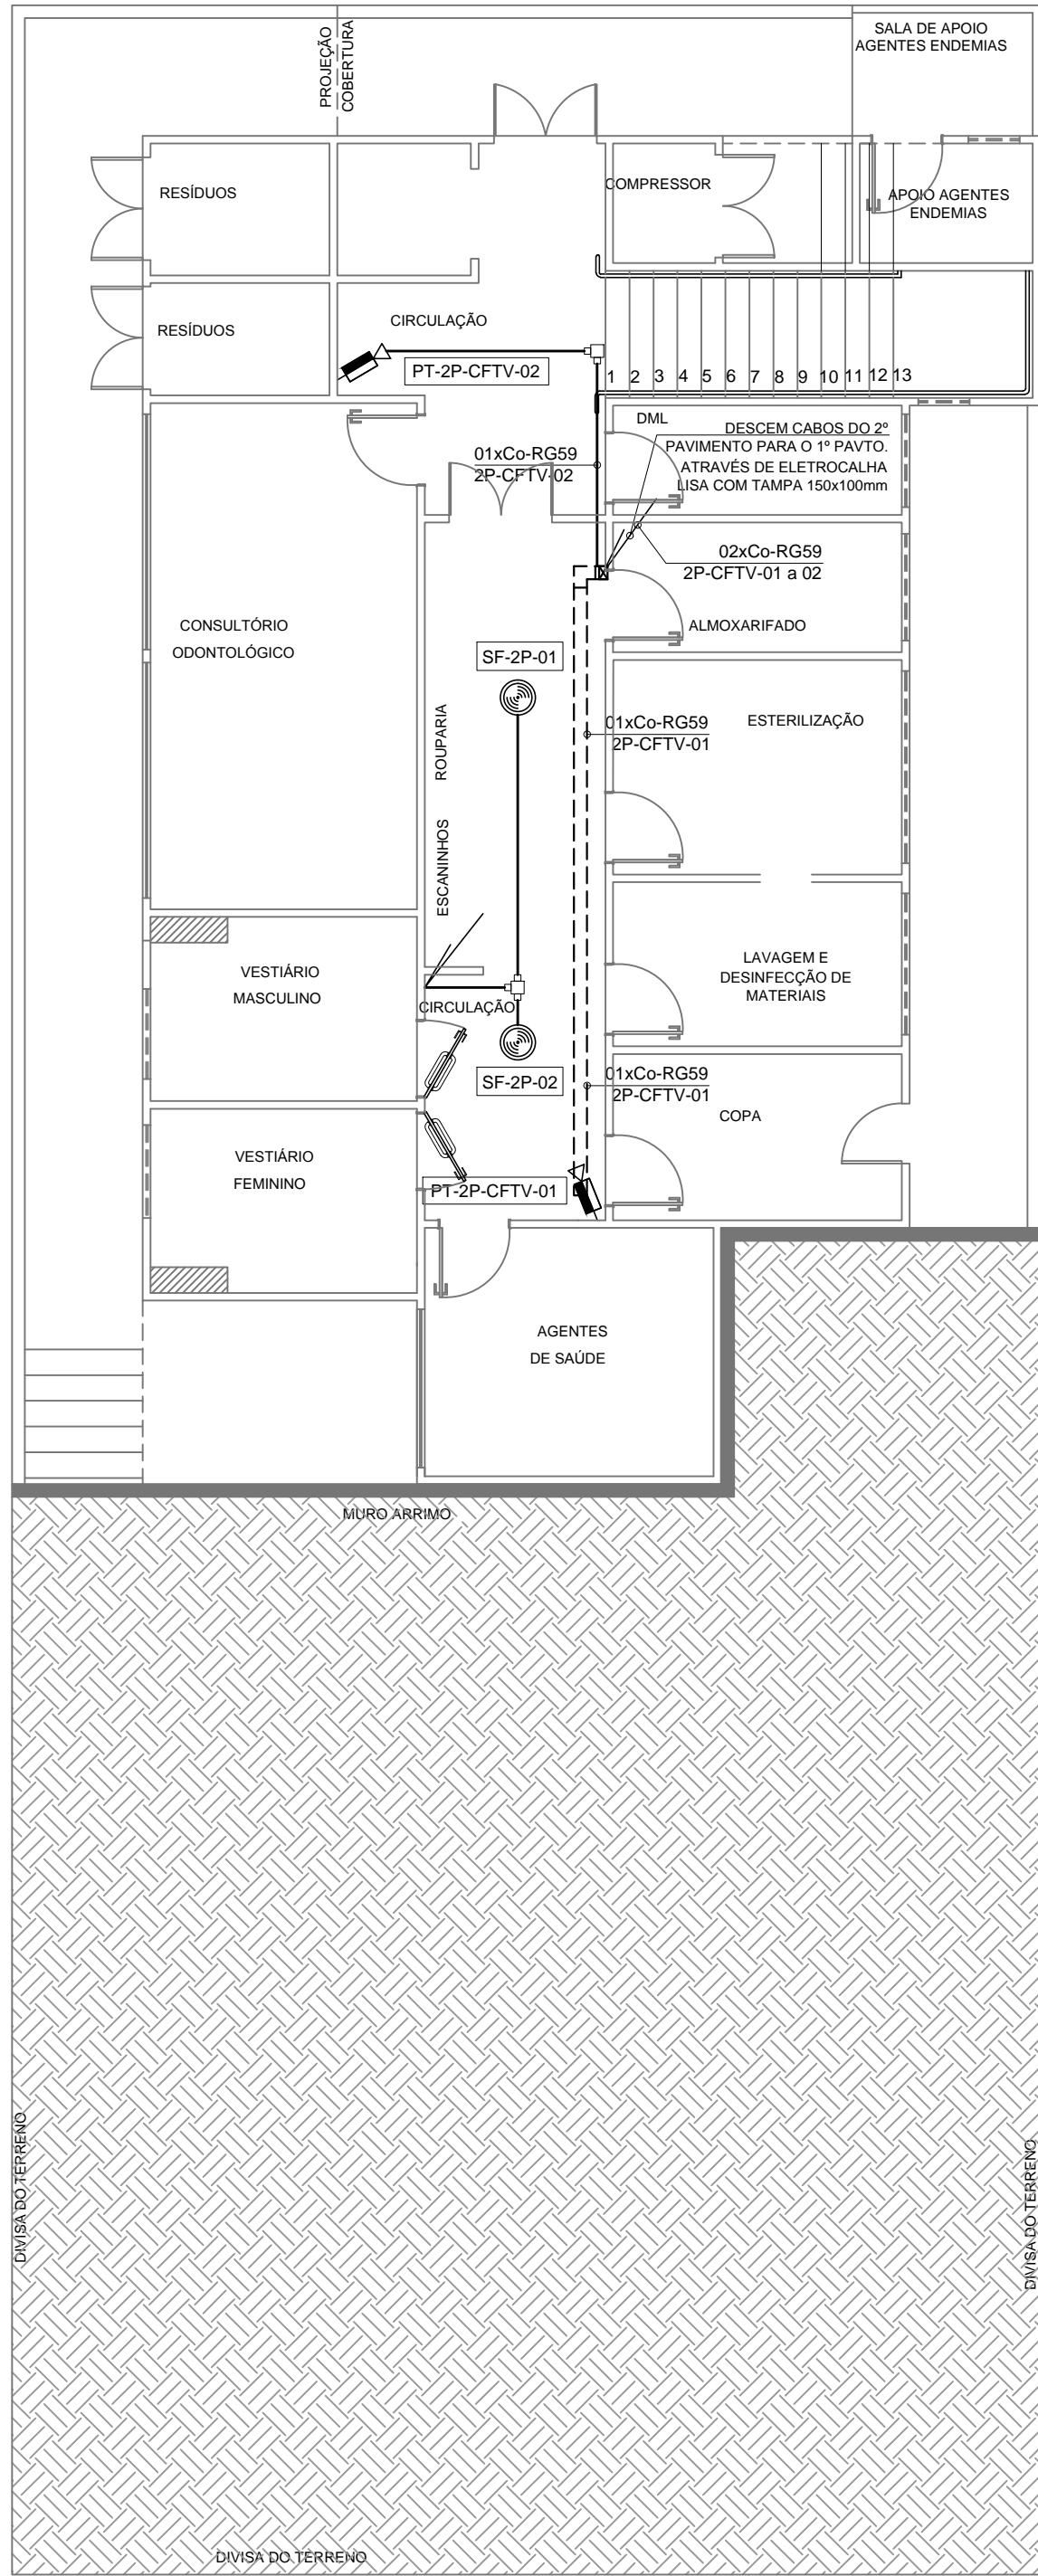

PLANTA DO SUBSOLO  
ESCALA.....1/75

SIMBOLOGIA - SONORIZAÇÃO:	
SÍMBOLO	DESCRIÇÃO
----	ELETROCALHA METÁLICA LISA COM VIROLA DO TIPO "C" E TAMPA DE PRESSÃO (DIMENSÕES: 150x100mm). COMPARTILHADA COM CABEAMENTO ESTRUTURADO.
----	ELETRODUTO EM AÇO GALVANIZADO DO TIPO LEVE FIXADO ATRAVÉS DE TIRANTES NA ESTRUTURA - Ø1" (25mm) OU CONFORME INDICAÇÃO. REF.: ELECON.
☐☐☐☐☐	CAIXAS METÁLICAS DE PASSAGEM DO TIPO CONDULETE MÚLTIPLO - TIPOS X, T, LL, E, LR e C RESPECTIVAMENTE, CONFORME NBR-15.701
⊗	SONOFLETOR (ALTO-FALANTE) COAXIAL 6" POTÊNCIA 25Wrms IMPEDÂNCIA 8 OHMS DO TIPO ARANDELA NA COR BRANCA. REF.: ARANDELA 6C02R. DA SELENIUM.
☐☐☐☐☐	CÂMERA COLORIDA PARA SISTEMA DE CFTV INSTALADA EM CAIXA BLINDADA COM FONTE 127V NO INTERIOR DA CAIXA, INSTALADA EM PAREDE h=2,20m OU CONFORME INDICAÇÃO. DEVERÃO SER INSTALADAS DUAS CAIXAS DE EMBUTIR EM PVC 4x4". UMA PARA A ALIMENTAÇÃO ELÉTRICA E OUTRA PARA O CABO DE VÍDEO.

NOTAS:

- 1-PROIBIDA REPRODUÇÃO OU ALTERAÇÃO DO CONTEÚDO SEM AUTORIZAÇÃO DOS RESPONSÁVEIS TÉCNICOS DO PROJETO.
- 2-DIREITOS AUTORAIS RESERVADOS - LEI FEDERAL 9.610 DE 19/02/1996.
- 3-CONFERIR MEDIDAS NO LOCAL.
- 4-COTAS EM CENTÍMETROS.
- 5-OS COMPONENTES E MATERIAIS ESPECIFICADOS NESTE PROJETO SÃO REFERÊNCIAS E PODERÃO SER SUBSTITUÍDOS POR EQUIVALENTES TÉCNICOS (APRESENTAR PROTÓTIPO PARA APROVAÇÃO POR PARTE DA FISCALIZAÇÃO DAS OBRAS).

SUBSECRETARIA DE VIGILÂNCIA E PROTEÇÃO À SAÚDE  
SUPERINTENDÊNCIA DE VIGILÂNCIA SANITÁRIA  
DIRETORIA DE INFRAESTRUTURA FÍSICA  
  
PROJETO MODELO UNIDADE BÁSICA DE SAÚDE  
PROJETO DE ACORDO COM RDC-50/2002 E  
RESOLUÇÃO 179/09 DA SES-MG  
  
É DE RESPONSABILIDADE DO MUNICÍPIO APROVAÇÃO  
COM A IMPLANTAÇÃO NO TERRENO ESCOLHIDO.

06	ALTERAÇÃO PARA INSTALAÇÕES EMBUTIDAS	31/10/2013	VIÁVEL
05	EMIÇÃO FINAL	08/10/2013	VIÁVEL
04	READEQUAÇÃO DA ARQUITETURA E COMENTÁRIOS	17/09/2013	VIÁVEL
03	ADEQUAÇÃO DA ARQUITETURA CONFORME VISA	01/02/2013	VIÁVEL
02	EMIÇÃO FINAL	08/11/2012	VIÁVEL
01	REVISÃO DE ARQUITETURA	29/10/2012	VIÁVEL
00	EMIÇÃO INICIAL	25/10/2012	VIÁVEL
REVISÃO	OBJETO	DATA	VERIFICAÇÃO


GERENCIAMENTO E PROJETO:

**Viabile**  
solução em projetos

Av. Augusto de Lima, nº555  
conj. 418 - Centro - BH  
Telefax: (31) 3324-2702  
http://www.viabile.com.br  
viabile@viabile.com.br

DESENVOLVIMENTO: BRENO DE ASSIS OLIVEIRA		DATA: OUTUBRO/2013	
NOME DO ARQUIVO CAD: 460-UBSSS-R06-ESO-02-PE-T1D.DWG		ESCALA: INDICADA	UNIDADE: MILÍMETROS
RESPONSÁVEL TÉCNICO:		PROPRIETÁRIO:	

BRENO DE ASSIS OLIVEIRA CREA-MG: 78.667/0 SECRETARIA DO ESTADO DE SAÚDE DE MINAS GERAIS

 GOVERNO DO ESTADO DE MINAS GERAIS  
Secretaria de Estado de Saúde de Minas Gerais  
Cidade Administrativa Presidente Tancredo Neves  
Rodovia Prof. Américo Gianetti s/nº - Bairro: Serra Verde - B. Hte -  
Minas Gerais - CEP: 31630-900 SES-MG Predio Minas - 12º e 13º andar

SUBSECRETARIA DE INOVAÇÃO E LOGÍSTICA  
SUPERINTENDENCIA DE GESTÃO  
DIRETORIA DE GESTÃO DA REDE FÍSICA

DISCIPLINA:  
PROJETO DE SONORIZAÇÃO/CFTV/ALARME

PROJETO:  
UBS MINAS - PROJETO MODELO  
TIPO T1D - DECLIVE

ENDEREÇO: VÁRIAS UNIDADES NO ESTADO DE MINAS GERAIS	ETAPA: PROJETO EXECUTIVO	FOLHA: 02 02
CONTEÚDO: PLANTAS		