



PLANTA DO SUBSOLO  
ESCALA.....1/75

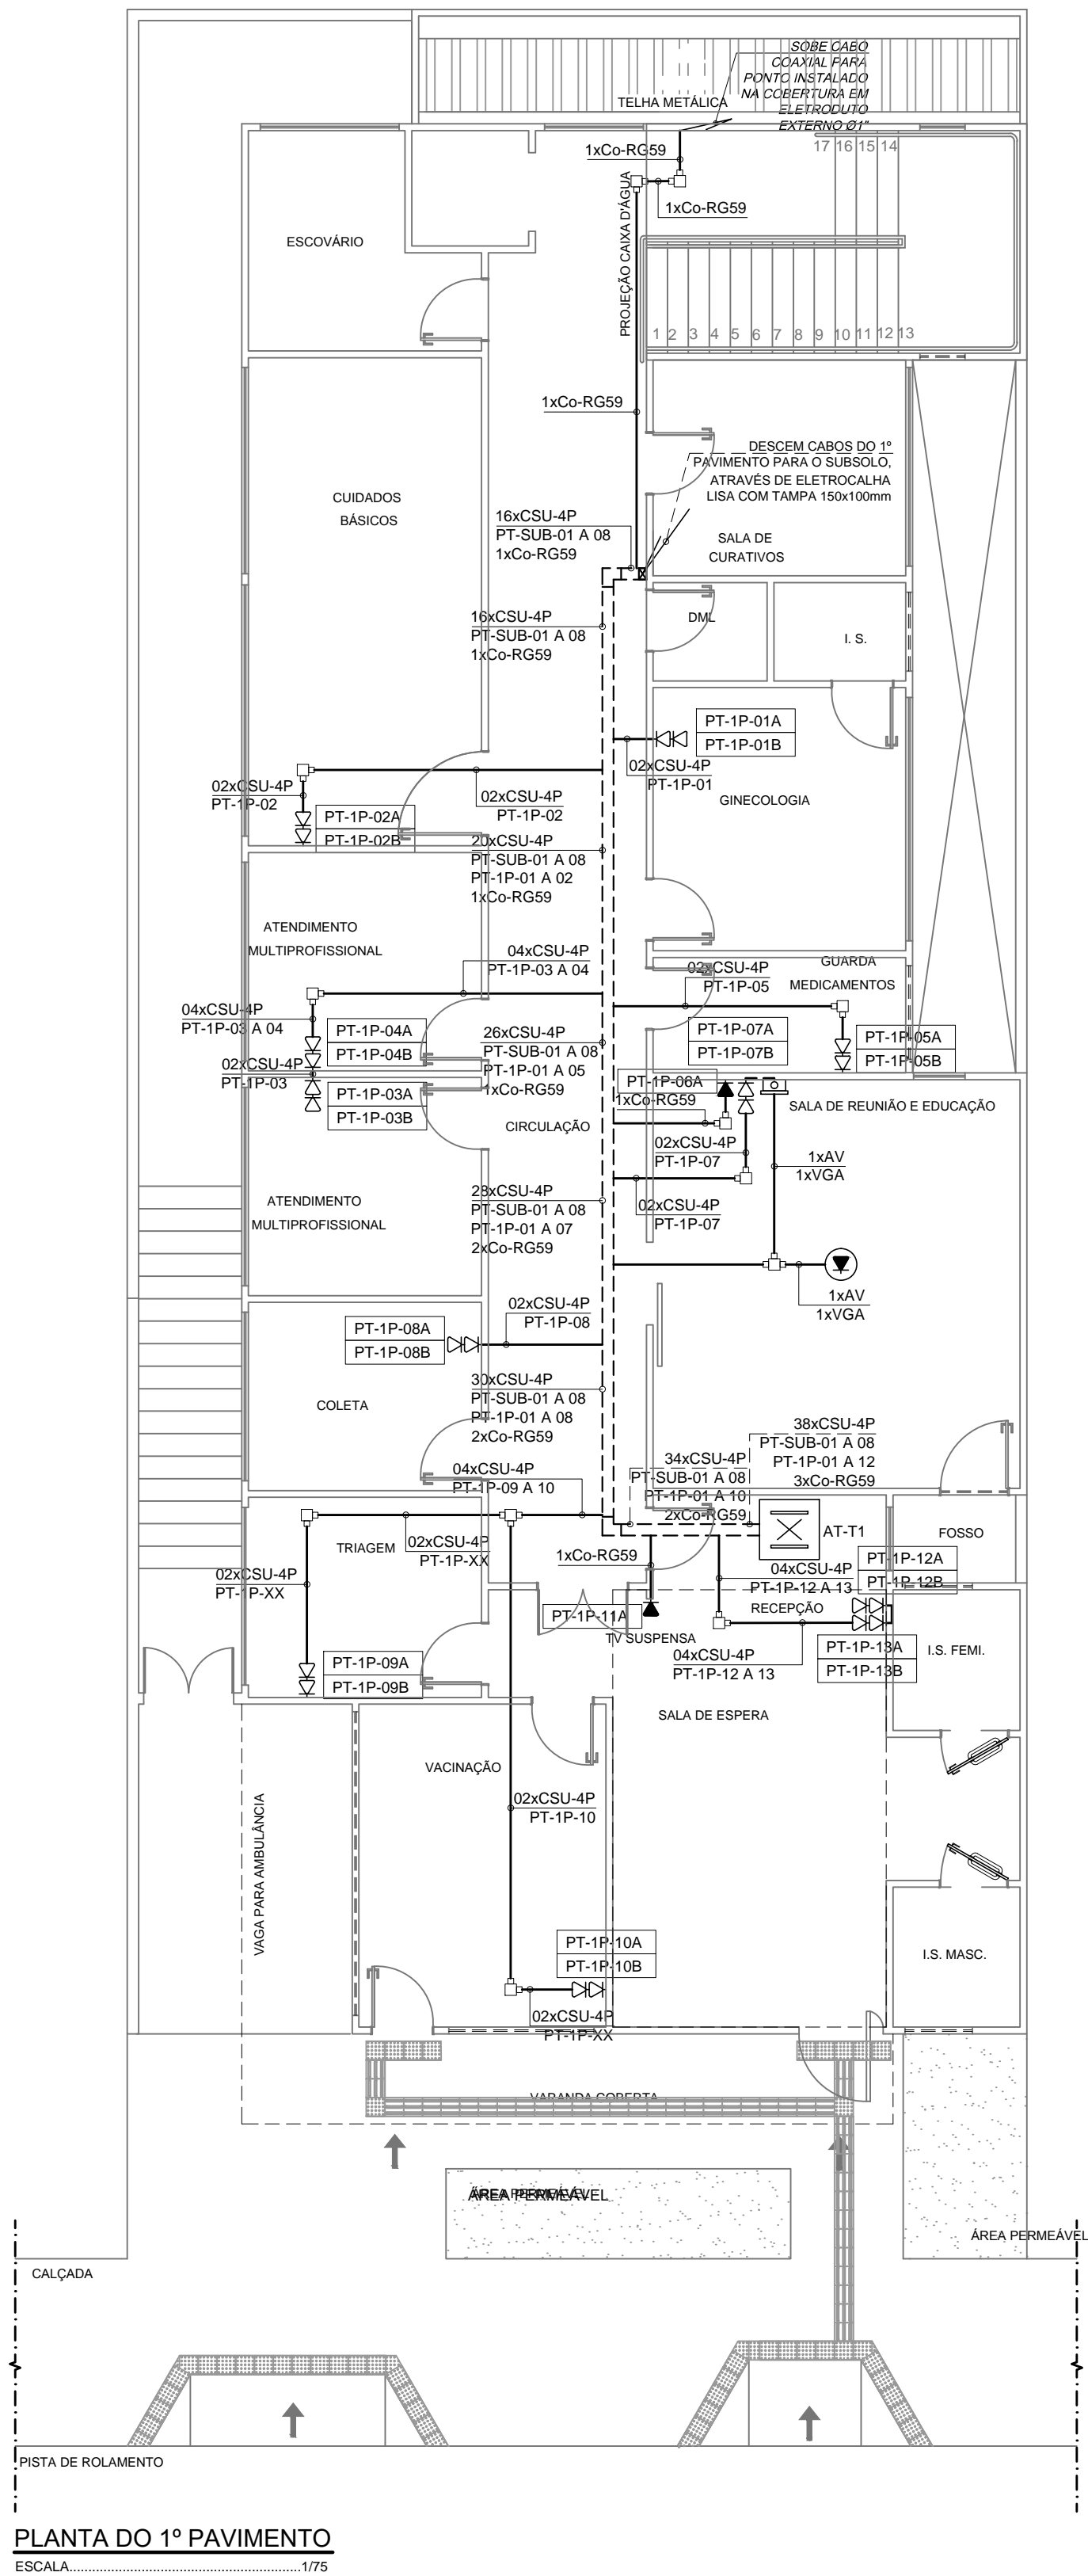

PLANTA DO 1º PAVIMENTO  
ESCALA.....1/75

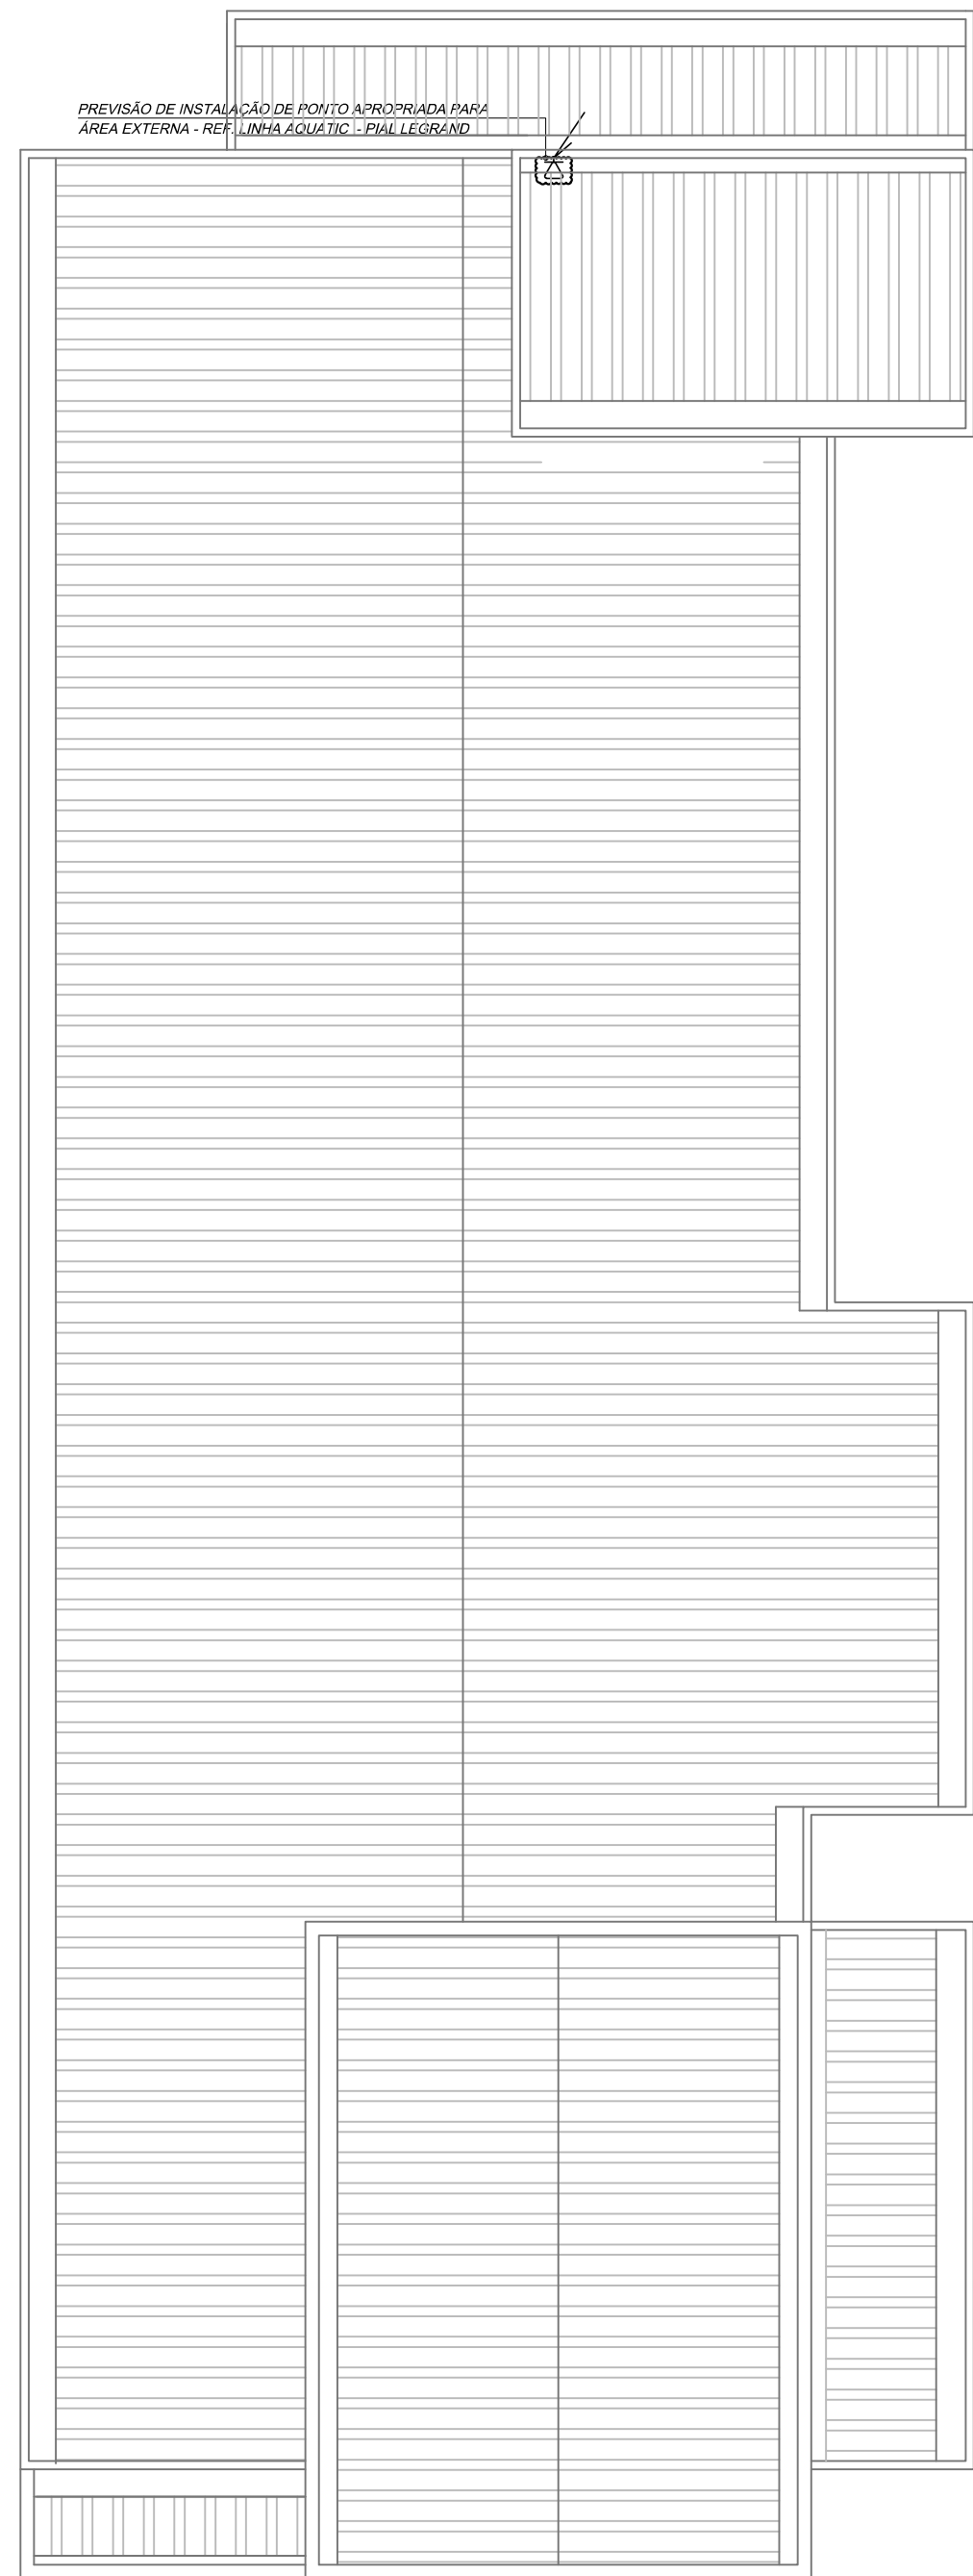

PLANTA DO 2º PAVIMENTO  
ESCALA.....1/75

SIMBOLOGIA - CABEAMENTO ESTRUTURADO.	
SÍMBOLO	DESCRIÇÃO
----	ELETROCALHA METÁLICA LISA COM VIOLA DO TIPO "C" E TAMPA DE PRESSÃO (DIMENSÕES: 150x100mm)
----	ELETRODUTO EM AÇO GALVANIZADO, INSTALAÇÃO APARENTE NO ENTREFERRO, Ø1" OU CONFORME INDICAÇÃO EM PLANTA
----	ELETRODUTO EM PVC RÍGIDO EMBUTIDO EM PAREDE OU NO PISO, Ø1" OU CONFORME INDICAÇÃO EM PLANTA
▼	CAIXA DE EMBUTIR 4x4" EM PVC EMBUTIDA NA PAREDE PARA O RECEBIMENTO DE PONTOS DE LÓGICA, h=220cm
▼	CAIXA DE EMBUTIR 4x4" EM PVC EMBUTIDA NA PAREDE PARA O RECEBIMENTO DE PONTOS DE LÓGICA, h=110cm
▼	CAIXA DE EMBUTIR 4x4" EM PVC EMBUTIDA NA PAREDE PARA O RECEBIMENTO DE PONTOS DE LÓGICA, h=30cm
⌂	CAIXAS METÁLICAS DE PASSAGEM DO TIPO CONDULETE MÚLTIPLO - TIPOS X, T, LL, E, LR e C RESPECTIVAMENTE, CONFORME NBR-15.701
⌂	EM CAIXA DE EMBUTIR 4x4" EM PVC EMBUTIDA NA PAREDE (OU CONFORME INDICAÇÃO) VAZIA INSTALADA A 30cm (OU CONFORME INDICAÇÃO) DO PISO ACABADO - CAIXA DE PASSAGEM
⌂	CAIXA DE EMBUTIR 4x4" EM PVC EMBUTIDA NA PAREDE (OU CONFORME INDICAÇÃO) VAZIA INSTALADA A 220cm (OU CONFORME INDICAÇÃO) DO PISO ACABADO - CAIXA DE PASSAGEM
⌂	PONTOS DE LÓGICA EM CONDULETE METÁLICO Ø1" DO TIPO E OU C, h=30cm
⌂	EM CAIXA DE EMBUTIR 4x4" EM PVC EMBUTIDA NO TETO PARA PASSAGEM DOS CABOS DE ÁUDIO E VÍDEO
⌂	ARMÁRIO DE TELECOMUNICAÇÕES (RACK) METÁLICO FECHADO, 19"x12"U, FIXADO NA PAREDE COM ALTURA DE TOPO DE 2,20m (VER DETALHES).
⌂	PERCURSO QUE SOBE, QUE PASSA E QUE DESCE EM NÍVEL CONFORME INDICAÇÃO EM PLANTA.
PT-TER-001	ETIQUETA DE IDENTIFICAÇÃO DO PONTOS DE TELECOMUNICAÇÕES: ↳ INN - SEQUENCIAL DO PONTO ↳ XXX - PAVIMENTO DE INSTALAÇÃO DO PONTO ↳ PT - PONTO DE TELECOMUNICAÇÕES OU TV - PONTO PARA TV (CABO COAXIAL) ↳ INDICAÇÃO DE MÍDIA UTILIZADA PARA CABEAMENTO ESTRUTURADO COM NÚMERO DE CABOS POR TRECHO, SENDO: ↳ - CSU 4p - CABO TRANÇADO REDE SECUNDÁRIA (MALHA HORIZONTAL) 4 PARES TRANÇADOS NÃO BLINDADOS CATEGORIA 6; ↳ CSP 25p - CABO TRANÇADO REDE PRIMÁRIA (TRONCOS) 25 PARES TRANÇADOS NÃO BLINDADOS CATEGORIA 3 (VOZ) ↳ Co RG59 - CABO COAXIAL RG-59 MALHA 90% PARA TV ↳ XX - QUANTIDADE DE CABOS NO PERCURSO


NOTAS:

- 1-PROIBIDA REPRODUÇÃO OU ALTERAÇÃO DO CONTEÚDO SEM AUTORIZAÇÃO DOS RESPONSÁVEIS TÉCNICOS DO PROJETO.
- 2-DIREITOS AUTORAIS RESERVADOS - LEI FEDERAL 9.610 DE 19/02/1996.
- 3-CONFERRIR MEDIDAS NO LOCAL.
- 4-COTAS EM CENTÍMETROS.
- 5-OS COMPONENTES E MATERIAIS ESPECIFICADOS NESTE PROJETO SÃO REFERÊNCIAS E PODERÃO SER SUBSTITUÍDOS POR EQUIVALENTE TÉCNICOS (APRESENTAR PROTOTÍPO PARA APROVAÇÃO POR PARTE DA FISCALIZAÇÃO DAS OBRAS).

SUBSECRETARIA DE VIGILÂNCIA E PROTEÇÃO À SAÚDE  
SUPERINTENDÊNCIA DE VIGILÂNCIA SANITÁRIA  
DIRETORIA DE INFRAESTRUTURA FÍSICA  
  
PROJETO MODELO UNIDADE BÁSICA DE SAÚDE  
PROJETO DE ACORDO COM RDC-50/2002 E  
RESOLUÇÃO 1797/09 DA SES-MG  
  
É DE RESPONSABILIDADE DO MUNICÍPIO APROVAÇÃO  
COM A IMPLANTAÇÃO NO TERRENO ESCOLHIDO.

05	ALTERAÇÃO PARA INSTALAÇÕES EMBUTIDAS	31/10/2013	VIÁVEL
04	EMIÇÃO FINAL	08/10/2013	VIÁVEL
03	READEQUAÇÃO DA ARQUITETURA E COMENTÁRIOS	17/09/2013	VIÁVEL
02	ADEQUAÇÃO DA ARQUITETURA CONFORME VISA	01/02/2013	VIÁVEL
01	EMIÇÃO FINAL	08/11/2012	VIÁVEL
00	EMIÇÃO INICIAL	26/09/2012	VIÁVEL
REVISÃO	OBJETO	DATA	VERIFICAÇÃO


GERENCIAMENTO E PROJETO:



Av. Augusto de Lima, nº555  
conj. 418 - Centro - BH  
Telefax: (31) 3324-2702  
http://www.viabile.com.br  
viabile@viabile.com.br

DESENVOLVIMENTO: BRENO ASSIS	DATA: OUTUBRO/2013
NOME DO ARQUIVO CAD: 460-UBSSS-R05-ECE-01-PE-T1D.DWG	ESCALA: INDICADA
RESPONSÁVEL TÉCNICO:	UNIDADE: MILÍMETROS
PROPRIETÁRIO:	

BRENO DE ASSIS OLIVEIRA CREA-MG: 78.667/0 SECRETARIA DO ESTADO DE SAÚDE DE MINAS GERAIS



GOVERNO DO ESTADO DE MINAS GERAIS  
Secretaria de Estado de Saúde de Minas Gerais  
Cidade Administrativa Presidente Tancredo Neves  
Rodovia Prof. Américo Gianetti s/nº - Bairro: Serra Verde - B. Hte - Minas Gerais - CEP: 31630-900 SES-MG Predio Minas - 12º e 13º andar

SUBSECRETARIA DE INOVAÇÃO E LOGÍSTICA  
SUPERINTENDENCIA DE GESTÃO  
DIRETORIA DE GESTÃO DA REDE FÍSICA

DISCIPLINA: CABEAMENTO ESTRUTURADO  
PROJETO: UBS MINAS - PROJETO MODELO TIPO T1 - DECLIVE

ENDEREÇO: VÁRIAS UNIDADES NO ESTADO DE MINAS GERAIS	ETAPA: PROJETO EXECUTIVO	FOLHA: 01 02
CONTEÚDO: PLANTAS SIMBOLOGIA		