

IMPLANTAÇÃO
UBS TIPO 3 – TERREA – 2 LOTES
ESC 1/200
LOTE: ÁREA CONSIDERADA: 720M²
ÁREA TOTAL CONSTRUÍDA: 561,15M²

NOTAS:

1-PROIBIDA REPRODUÇÃO OU ALTERAÇÃO DO CONTEÚDO SEM AUTORIZAÇÃO DOS RESPONSÁVEIS TÉCNICOS DO PROJETO.

2-DIREITOS AUTORAIS RESERVADOS – LEI FEDERAL 9.610 DE 19/02/1996.

3-CONFIRMAR MEDIDAS NO LOCAL.

4-COTAS EM CENTÍMETROS.

5-VERIFICAR CADERNO DE ESPECIFICAÇÕES E DETALHES PARA ACABAMENTOS, BANCADAS E DIVISÓRIAS.

6-AS PAREDES REPRESENTADAS (9cm) SE LIMITAM AOS PERFIS DE AÇO DO STEEL FRAMMING, DEVENDO AINDA RECEBER O ACABAMENTO (PAREDE ACABADA DE 11,5 A 12cm). ENTRETANTO, AS DIMENSÕES APOS ACABAMENTO, NÃO ALTERAM METRAGEM DE ÁREA CONSTRUÍDA E NEM DAS ÁREAS DOS AMBIENTES APROVADOS PELA VISA.

7-O PROJETO JÁ ENCONTRA-SE APROVADO PELA VISA, CONFORME PARECER TÉCNICO Nº366/13, DE 21-02-13.

É DE RESPONSABILIDADE DO MUNICÍPIO A ADAPTAÇÃO DA IMPLANTAÇÃO DO PROJETO MODELO AO TERRENO ESCOLHIDO. DEVERÁ O MESMO EXECUTAR TODAS AS ALTERAÇÕES NECESSÁRIAS PARA O ACESSO A UNIDADE CONFORME NBR9050 / 2004.




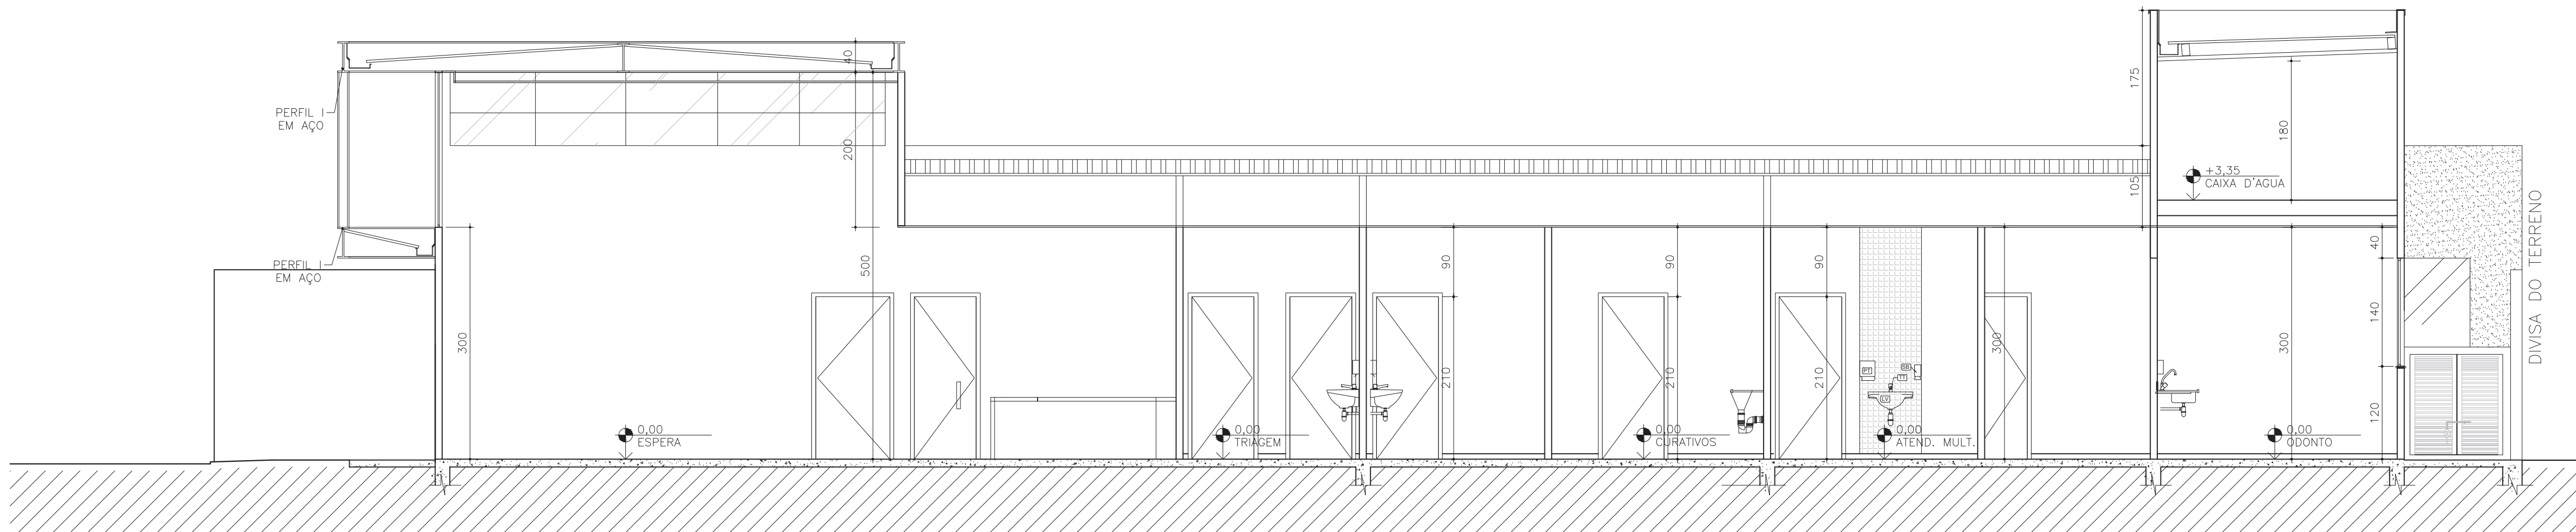
GOVERNO DO ESTADO DE MINAS GERAIS
Secretaria de Estado de Saúde de Minas Gerais
Cidade Administrativa "Presid. Américo Ganeff", s/nº -
Bairro: Serra Verde - B. Hte - Minas Gerais
CEP: 31630-900 SES-MG Predio Minas - 12º e 13º andar

SUBSECRETARIA DE INOVAÇÃO E LOGÍSTICA
SUPERINTENDENCIA DE GESTÃO
DIRETORIA DE GESTÃO DA REDE FÍSICA


EMPREENDIMENTO:
UBS MINAS - PROJETO MODELO

PROJETO:
UBS MINAS - TIPO 03 - TERREA - 02 LOTES

LOGRADOURO:		 AUTOR: ARQ. PAULO TRAJANO MENICUCCI JR. CAU: 57615-8	
CIDADE:	LOTE/QUADRA:	DESCRIÇÃO:	PROJETO ARQUITETONICO LAYOUT IMPLANTAÇÃO PARA REFERÊNCIA PARA OBRA PARA FABRICAÇÃO PARA ARQUIVO ARQUIVO: UBS_T3T_EXE_ARQ_R02.DWG
RESPONSÁVEL:	VERIFICADO POR:		
DATA: OUTUBRO/2013	DATA: OUTUBRO/2013		
FORMATO: A1	REVISÃO: 0	FOLHA: 01/05	ESCALA: IND



CORTE BB
UBS TIPO 3 – TERREA – 2 LOTES
ESC 1/50

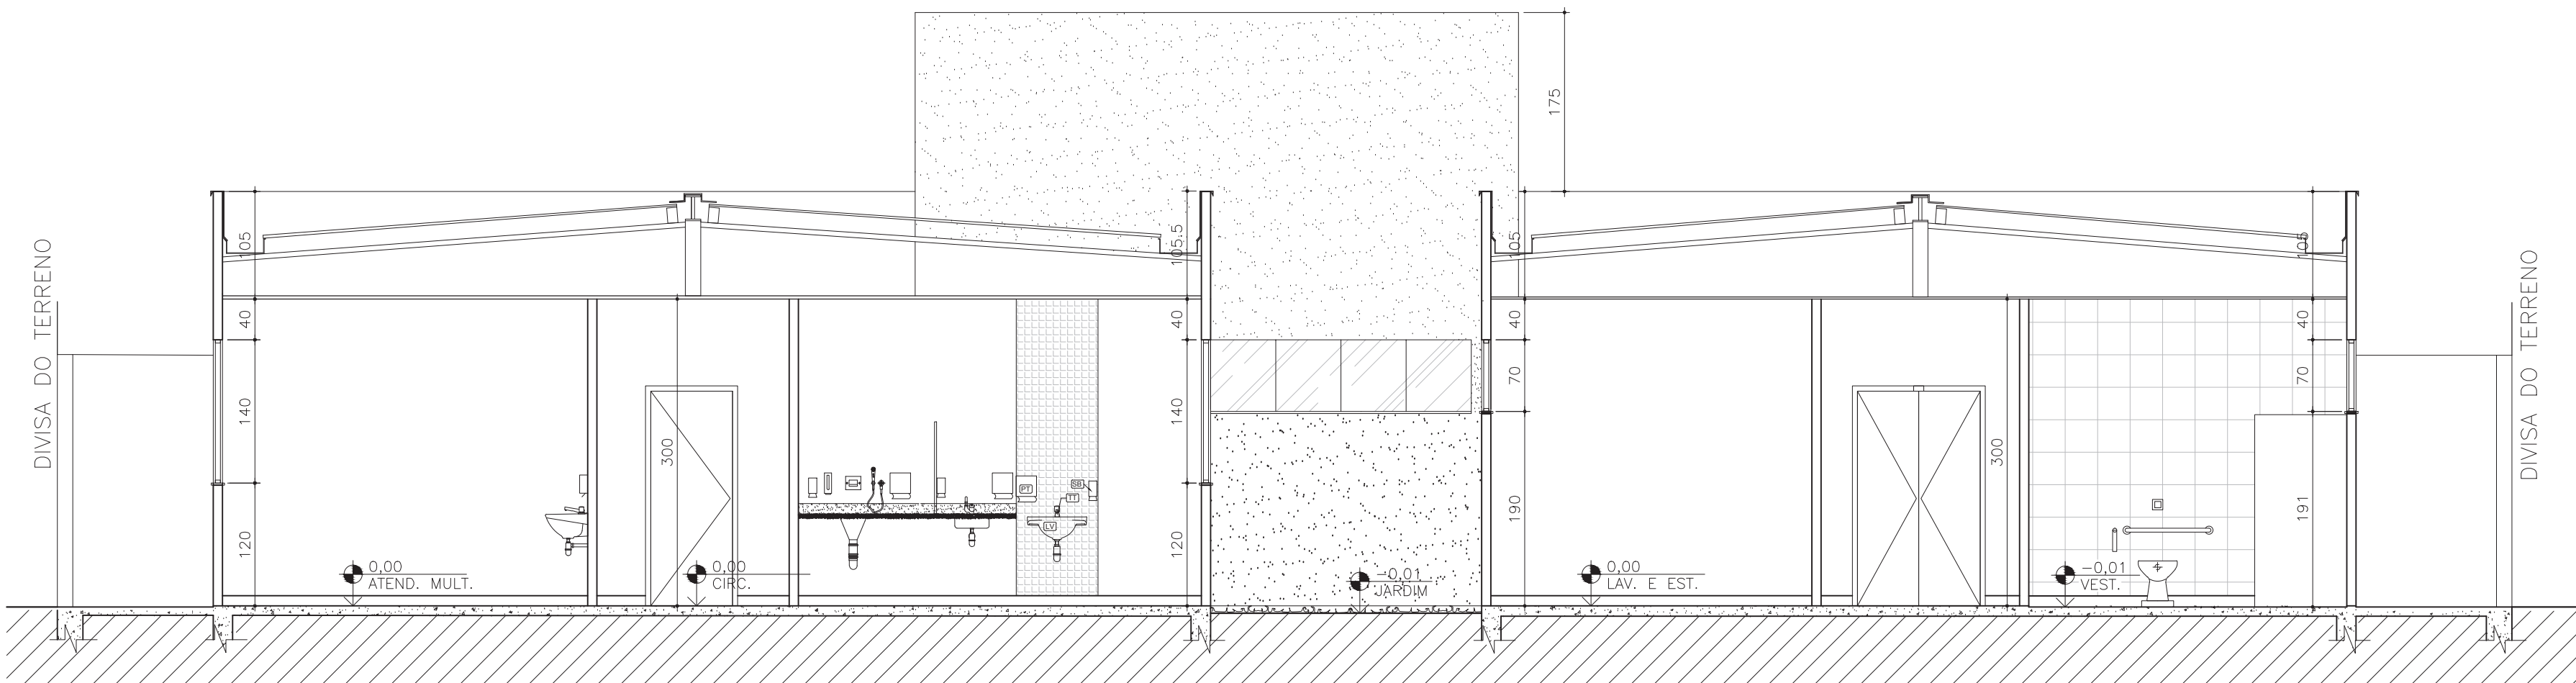

CORTE AA
UBS TIPO 3 – TERREA – 2 LOTES
ESC 1/50

NOTAS:


- 1-PROIBIDA REPRODUÇÃO OU ALTERAÇÃO DO CONTEÚDO SEM AUTORIZAÇÃO DOS RESPONSÁVEIS TÉCNICOS DO PROJETO.
- 2-DIREITOS AUTORAIS RESERVADOS – LEI FEDERAL 9.610 DE 19/02/1996.
- 3-CONFERIR MEDIDAS NO LOCAL.
- 4-COTAS EM CENTÍMETROS.
- 5-VERIFICAR CADERNO DE ESPECIFICAÇÕES E DETALHES PARA ACABAMENTOS, BANCADAS E DIVISÓRIAS.
- 6-AS PAREDES REPRESENTADAS (9cm) SE LIMITAM AOS PERFS DE AÇO DO STEEL FRAMMING, DEVENDO AINDA RECEBER O ACABAMENTO (PAREDE ACABADA DE 11,5 A 12cm). ENTRETANTO, AS DIMENSÕES APOS ACABAMENTO, NÃO ALTERAM METRAGEM DE ÁREA CONSTRUÍDA E NEM DAS ÁREAS DOS AMBIENTES APROVADOS PELA VISA.
- 7-O PROJETO JÁ ENCONTRA-SE APROVADO PELA VISA, CONFORME PARECER TÉCNICO N°366/13, DE 21-02-13.


É DE RESPONSABILIDADE DO MUNICÍPIO A ADAPTAÇÃO DA IMPLANTAÇÃO DO PROJETO MODELO AO TERRENO ESCOLHIDO. DEVERÁ O MESMO EXECUTAR TODAS AS ALTERAÇÕES NECESSÁRIAS PARA O ACESSO A UNIDADE CONFORME NBR9050 / 2004.




GOVERNO DO ESTADO DE MINAS GERAIS
Secretaria de Estado de Saúde de Minas Gerais
Cidade Administrativa "Presid. Américo Ganeff", s/nº -
Bairro: Serra Verde - B. Hte - Minas Gerais
CEP: 31630-900. SES-MG Predio Minas - 12º e 13º andar

SUBSECRETARIA DE INOVAÇÃO E LOGISTICA
SUPERINTENDENCIA DE GESTÃO
DIRETORIA DE GESTÃO DA REDE FÍSICA


EMPREENHIMENTO:			
UBS MINAS - PROJETO MODELO			
PROJETO:			
UBS MINAS - TIPO 03 - TERREA - 02 LOTES			
LOGRADOURO:			
CIDADE:	LOTE/QUADRA:		 AUTOR: ARQ. PAULO TRAJANO MENICUCCI JR. CAU: 57615-8 DESCRIÇÃO:
RESPONSÁVEL:	VERIFICADO POR:		
DATA: OUTUBRO/2013	DATA:OUTUBRO/2013		CORTE AA CORTE BB
FORMATO: A1	REVISÃO: 0	FOLHA: 02/05	
41x1189mm		ESCALA: IND	
ARQUIVO: UBS_T3T_EXE_ARQ_R02.DWG			
			PROJETO ARQUITETONICO
			<input type="checkbox"/> PARA REFERÊNCIA
			<input type="checkbox"/> PARA OBRA
			<input type="checkbox"/> PARA FABRICAÇÃO
			<input type="checkbox"/> PARA ARQUIVO

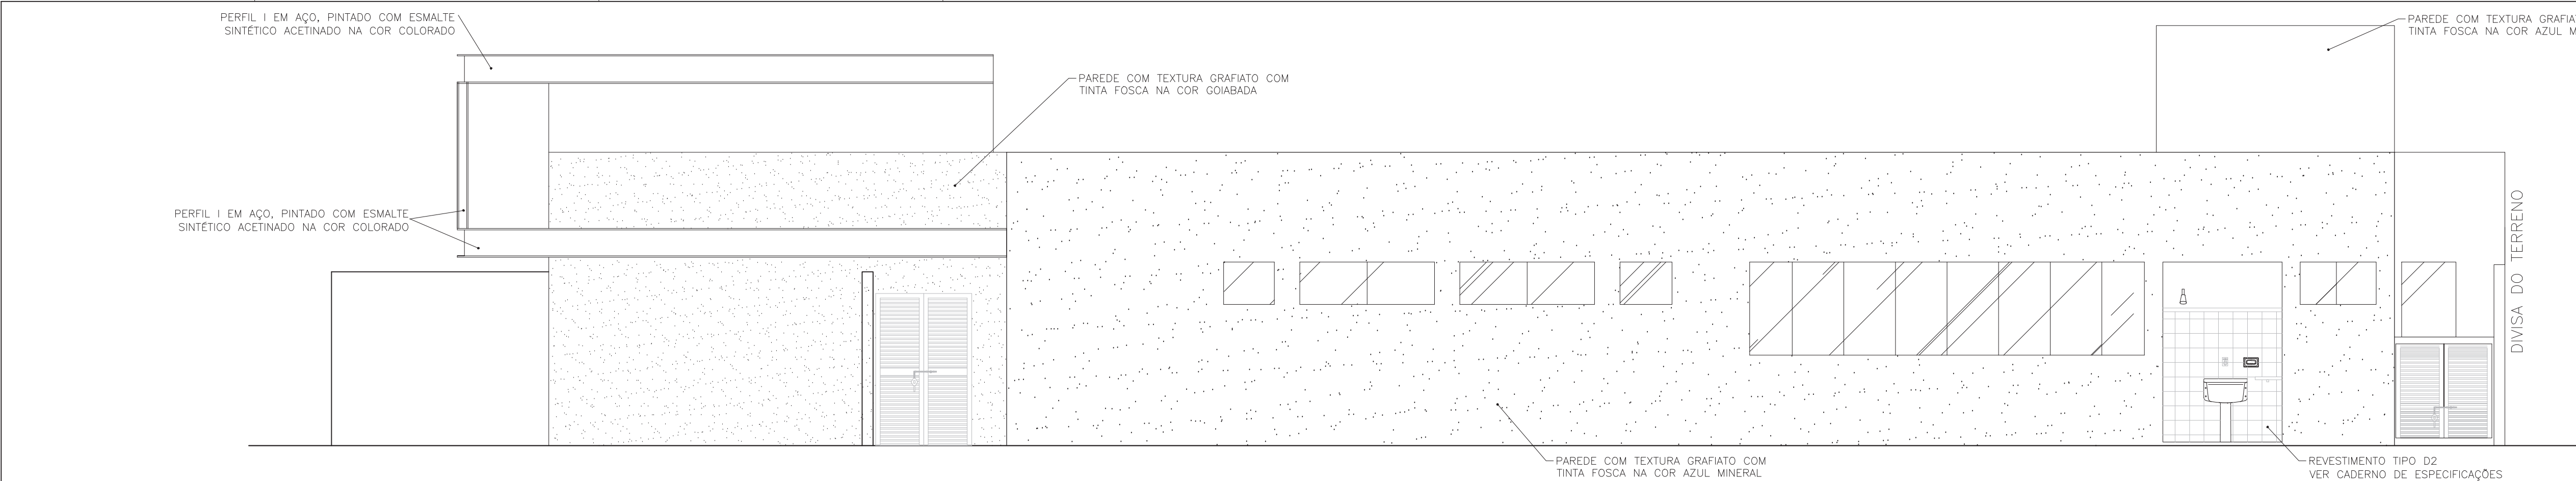


VISTA LATERAL DIREITA
UBS TIPO 3 – TERREA – 2 LOTES
ESC 1/50

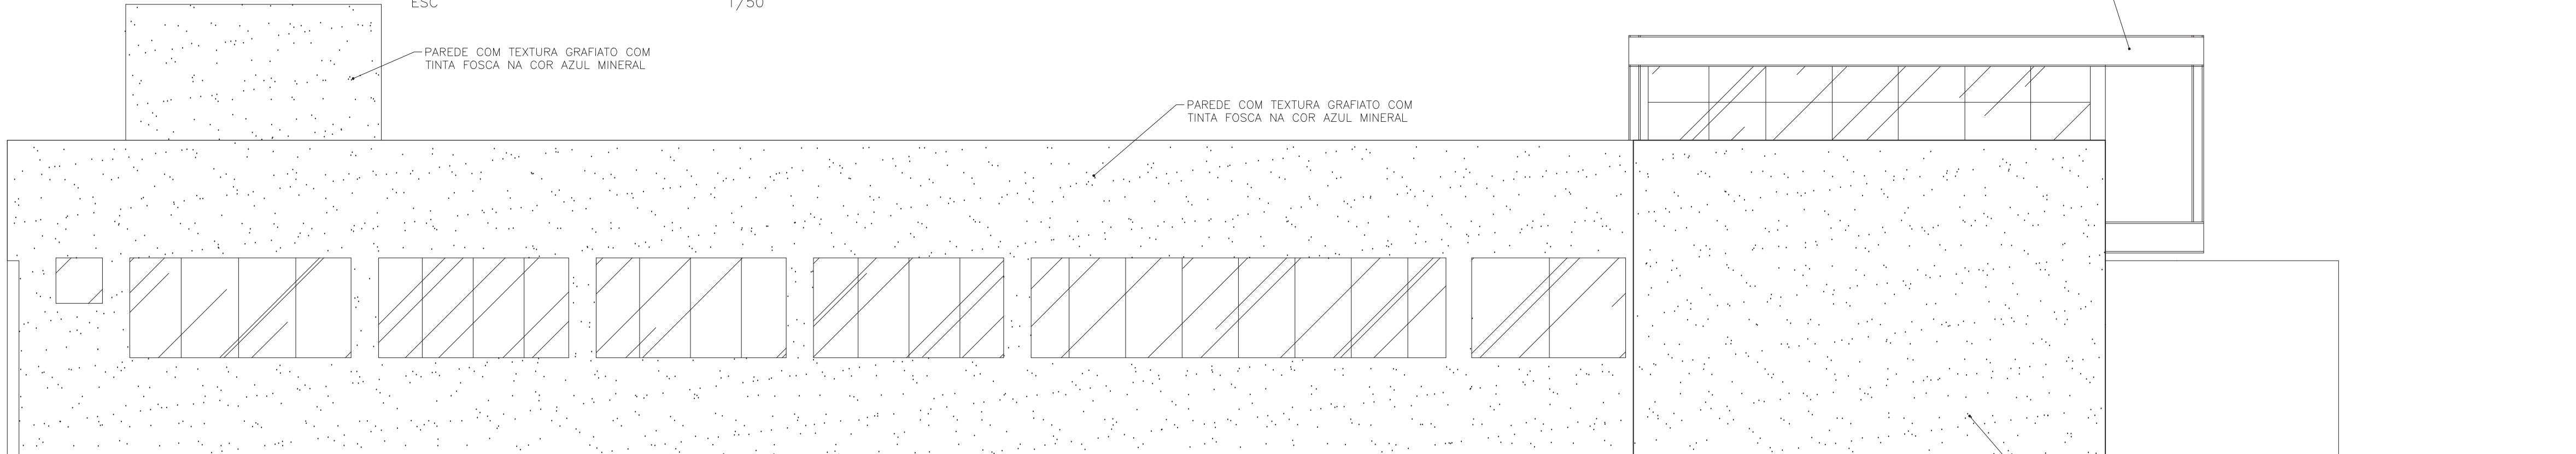

VISTA LATERAL ESQUERDA
UBS TIPO 3 – TERREA – 2 LOTES
ESC 1/50

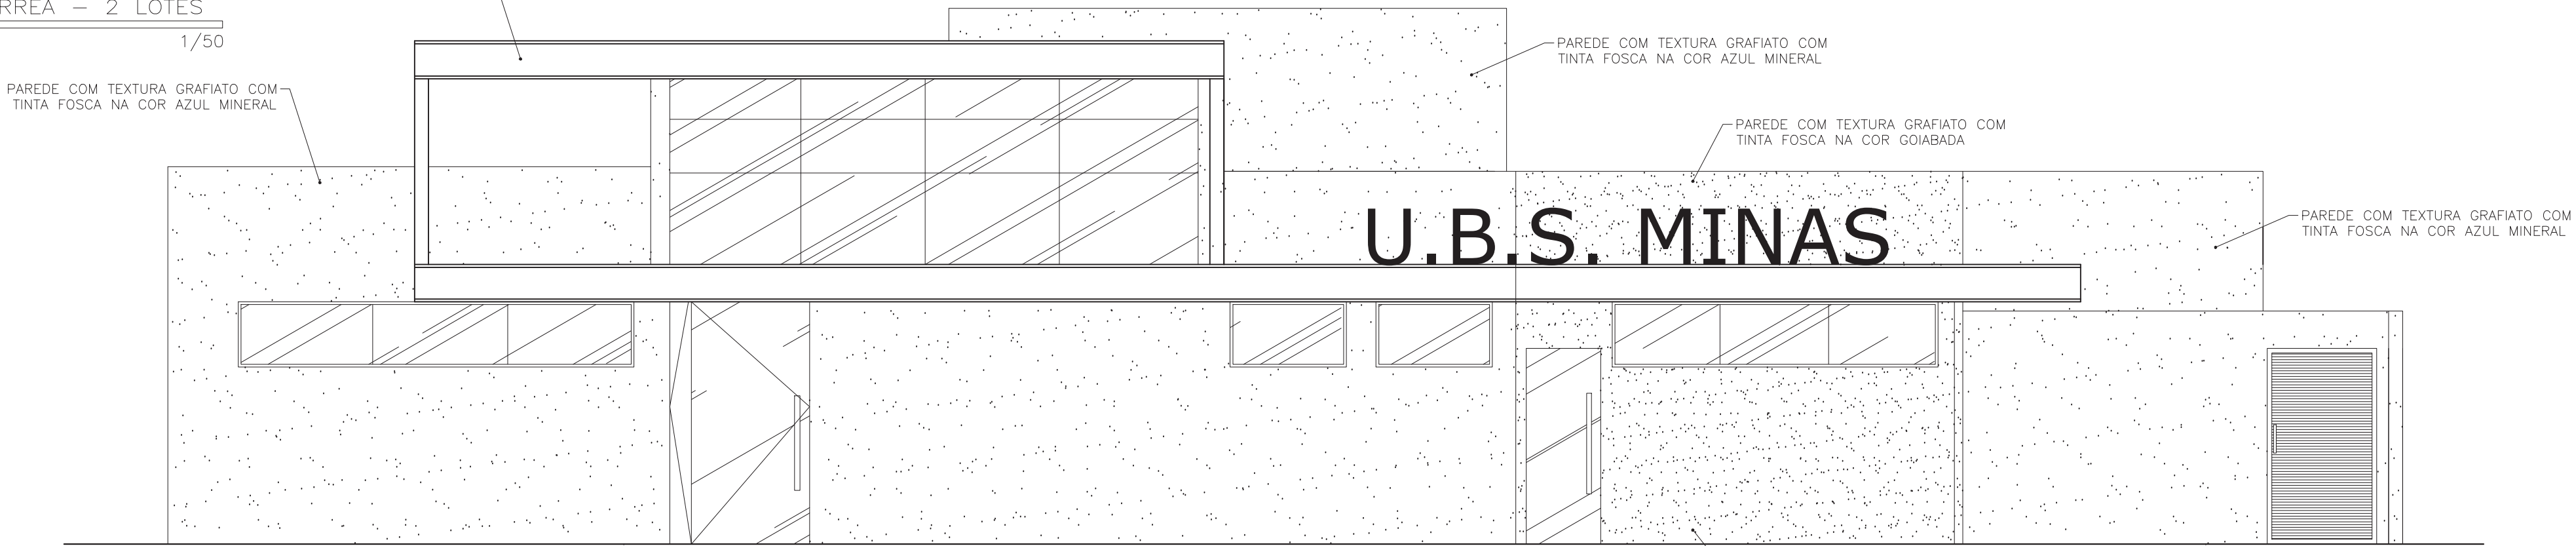

FACHADA FRONTAL
UBS TIPO 3 – TERREA – 2 LOTES
ESC 1/50

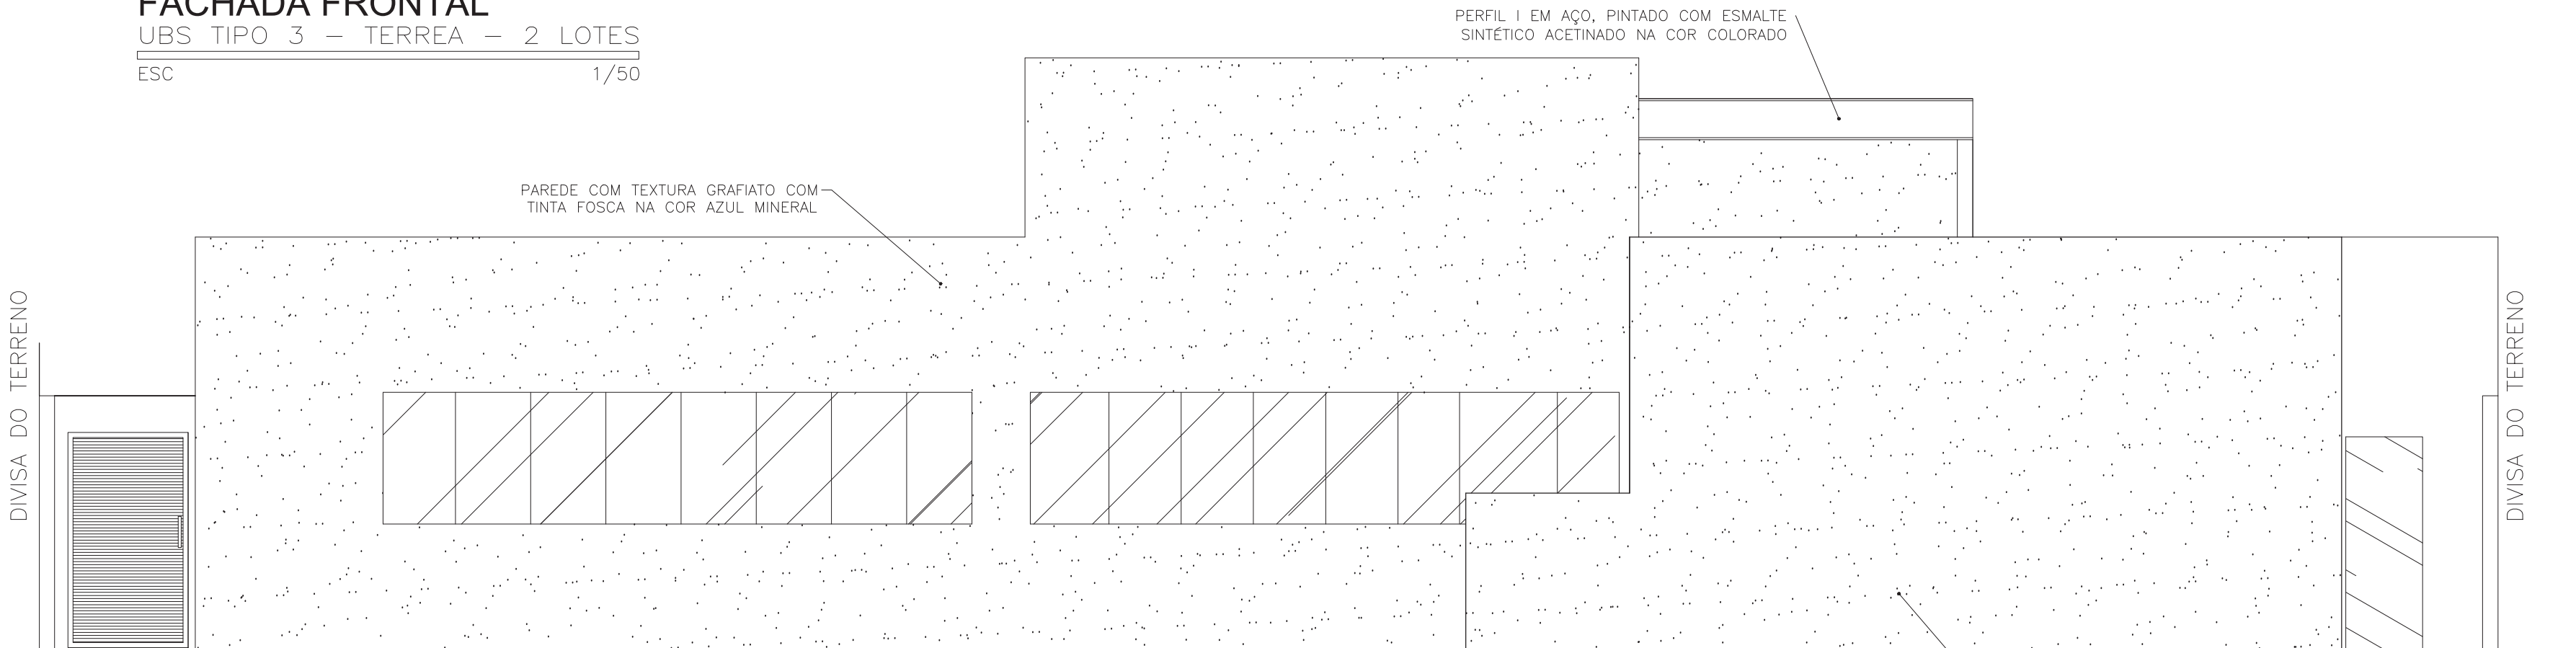



VISTA POSTERIOR
UBS TIPO 3 – TERREA – 2 LOTES
ESC 1/50

NOTAS:

- 1-PROIBIDA REPRODUÇÃO OU ALTERAÇÃO DO CONTEÚDO SEM AUTORIZAÇÃO DOS RESPONSÁVEIS TÉCNICOS DO PROJETO.
- 2-DIREITOS AUTORAIS RESERVADOS – LEI FEDERAL 9.610 DE 19/02/1996.
- 3-CONFERIR MEDIDAS NO LOCAL.
- 4-COTAS EM CENTÍMETROS.
- 5-VERIFICAR CADERNO DE ESPECIFICAÇÕES E DETALHES PARA ACABAMENTOS, BANCADAS E DIVISÓRIAS.
- 6-AS PAREDES REPRESENTADAS (9cm) SE LIMITAM AOS PERFIS DE AÇO DO STEEL FRAMMING, DEVENDO AINDA RECEBER O ACABAMENTO (PAREDE ACABADA DE 11,5 A 12cm). ENTRETANTO, AS DIMENSÕES APOS ACABAMENTO, NÃO ALTERAM METRAGEM DE ÁREA CONSTRUÍDA E NEM DAS ÁREAS DOS AMBIENTES APROVADOS PELA VISA.
- 7-O PROJETO JÁ ENCONTRA-SE APROVADO PELA VISA, CONFORME PARECER TÉCNICO N°366/13, DE 21-02-13.


É DE RESPONSABILIDADE DO MUNICÍPIO A ADAPTAÇÃO DA IMPLANTAÇÃO DO PROJETO MODELO AO TERRENO ESCOLHIDO. DEVERÁ O MESMO EXECUTAR TODAS AS ALTERAÇÕES NECESSÁRIAS PARA O ACESSO A UNIDADE CONFORME NBR9050 / 2004.

		GOVERNO DO ESTADO DE MINAS GERAIS Secretaria de Estado de Saúde de Minas Gerais Cidade Administrativa "Presid. Américo Ganeff", s/nº - Bairro: Serra Verde - B. Hte - Minas Gerais CEP: 31630-900 SES-MG Predio Minas - 12º e 13º andar	
		SUBSECRETARIA DE INOVAÇÃO E LOGISTICA SUPERINTENDENCIA DE GESTÃO DIRETORIA DE GESTÃO DA REDE FÍSICA	
EMPREENDIMENTO:			
UBS MINAS - PROJETO MODELO			
PROJETO:			
UBS MINAS - TIPO 03 - TERREA - 02 LOTES			
LOGRADOURO:			
CIDADE:	LOTE/QUADRA:	 AUTOR: ARQ. PAULO TRAJANO MENICUCCI JR. CAU: 57615-8	
RESPONSÁVEL:	VERIFICADO POR:		
DATA: OUTUBRO/2013	DATA:OUTUBRO/2013	DESCRIÇÃO: VISTA LATERAL ESQUERDA VISTA LATERAL DIREITA VISTA FRONTAL VISTA POSTERIOR	
FORMATO: A1 841x1189mm	REVISÃO: 0	FOLHA: 03/05	ESCALA: IND
		PROJETO ARQUITETONICO	
		PARA REFERÊNCIA	
		PARA OBRA	
		PARA FABRICAÇÃO	
		PARA ARQUIVO	
		ARQUIVO: UBS_T3T_EXE_ARQ_R02.DWG	



- 1-PROIBIDA REPRODUÇÃO OU ALTERAÇÃO DO CONTEÚDO SEM AUTORIZAÇÃO DOS RESPONSÁVEIS TÉCNICOS DO PROJETO.
- 2-DIREITOS AUTORAIS RESERVADOS – LEI FEDERAL 9.610 DE 19/02/1996.
- 3-CONFERIR MEDIDAS NO LOCAL.
- 4-COTAR EM CENTÍMETROS.
- 5-VISITAR CADERNO DE ESPECIFICAÇÕES E DETALHES PARA ACABAMENTOS, BANCADAS E DIVISÓRIAS.
- 6-AS PARCELAS REPRESENTADAS (90m) SE LIMITAM ÀS PAREDES DE AÇO DO STEEL FRAMMING, DEVENDO ANDA RECEBER O ACABAMENTO (PARDEIS ACABAM DE 11,5 A 12,0m), ENTRETANTO, AS DIMENSÕES SÃO ACABAMENTO, NÃO ALTERAR MEDIDA DE ÁREA CONSTRUÍDA E NEM DAS ÁREAS DOS AMBIENTES APROVADOS PELA VISA.
- 7-O PROJETO JÁ ENCONTRA-SE APROVADO PELA VISA, CONFORME PARECER TÉCNICO Nº366/13, DE 21-02-13.

É DE RESPONSABILIDADE DO MUNICÍPIO A ADAPTAÇÃO DA IMPLANTAÇÃO DO PROJETO MODELO AO TERRENO ESCOLHIDO. DEVERÁ O MESMO EXECUTAR TODAS AS ALTERAÇÕES NECESSÁRIAS PARA O ACESSO A UNIDADE CONFORME NBR9050 / 2004.

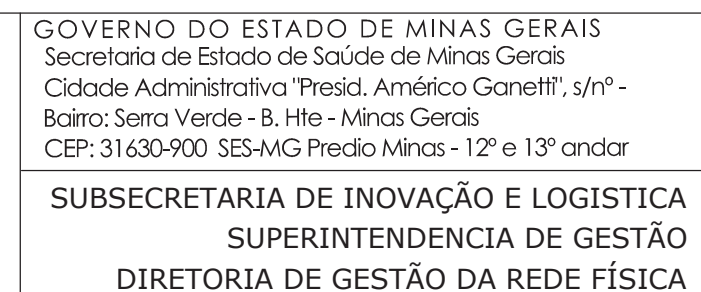

EMPREENDIMENTO: UBS MINAS - PROJETO MODELO

PROJETO:
UBS MINAS - TIPO 03 - TERREA - 02 LOTES

LOGRADOURO:		 AUTOR: ARO. PAULO TRAJANO MENIGUCCI JR. CAU: 57615-1		PROJETO ARQUITETONICO	
CIDADE:	LOTE/QUADRA:				
RESPONSÁVEL:	VERIFICADO POR:	DESCRIÇÃO: PLANTAS COBERTURA		PARA REFERÊNCIA  PARA OBRA PARA FABRICAÇÃO PARA ARQUIVO	
DATA: OUTUBRO/2013	DATA: OUTUBRO/2013				
FORMATO:	REVISÃO:	FOLHA:	ESCALA:		
A1 841x119mm	0	04/05	1/8D	ARQUIVO: UBS_T3T_EKE_ARQ_R02.DWG	

