


LAYOUT - 1º PAVIMENTO  
UBS TIPO 1 - 1 LOTE - DECLIVE  
ESCALA 1/75

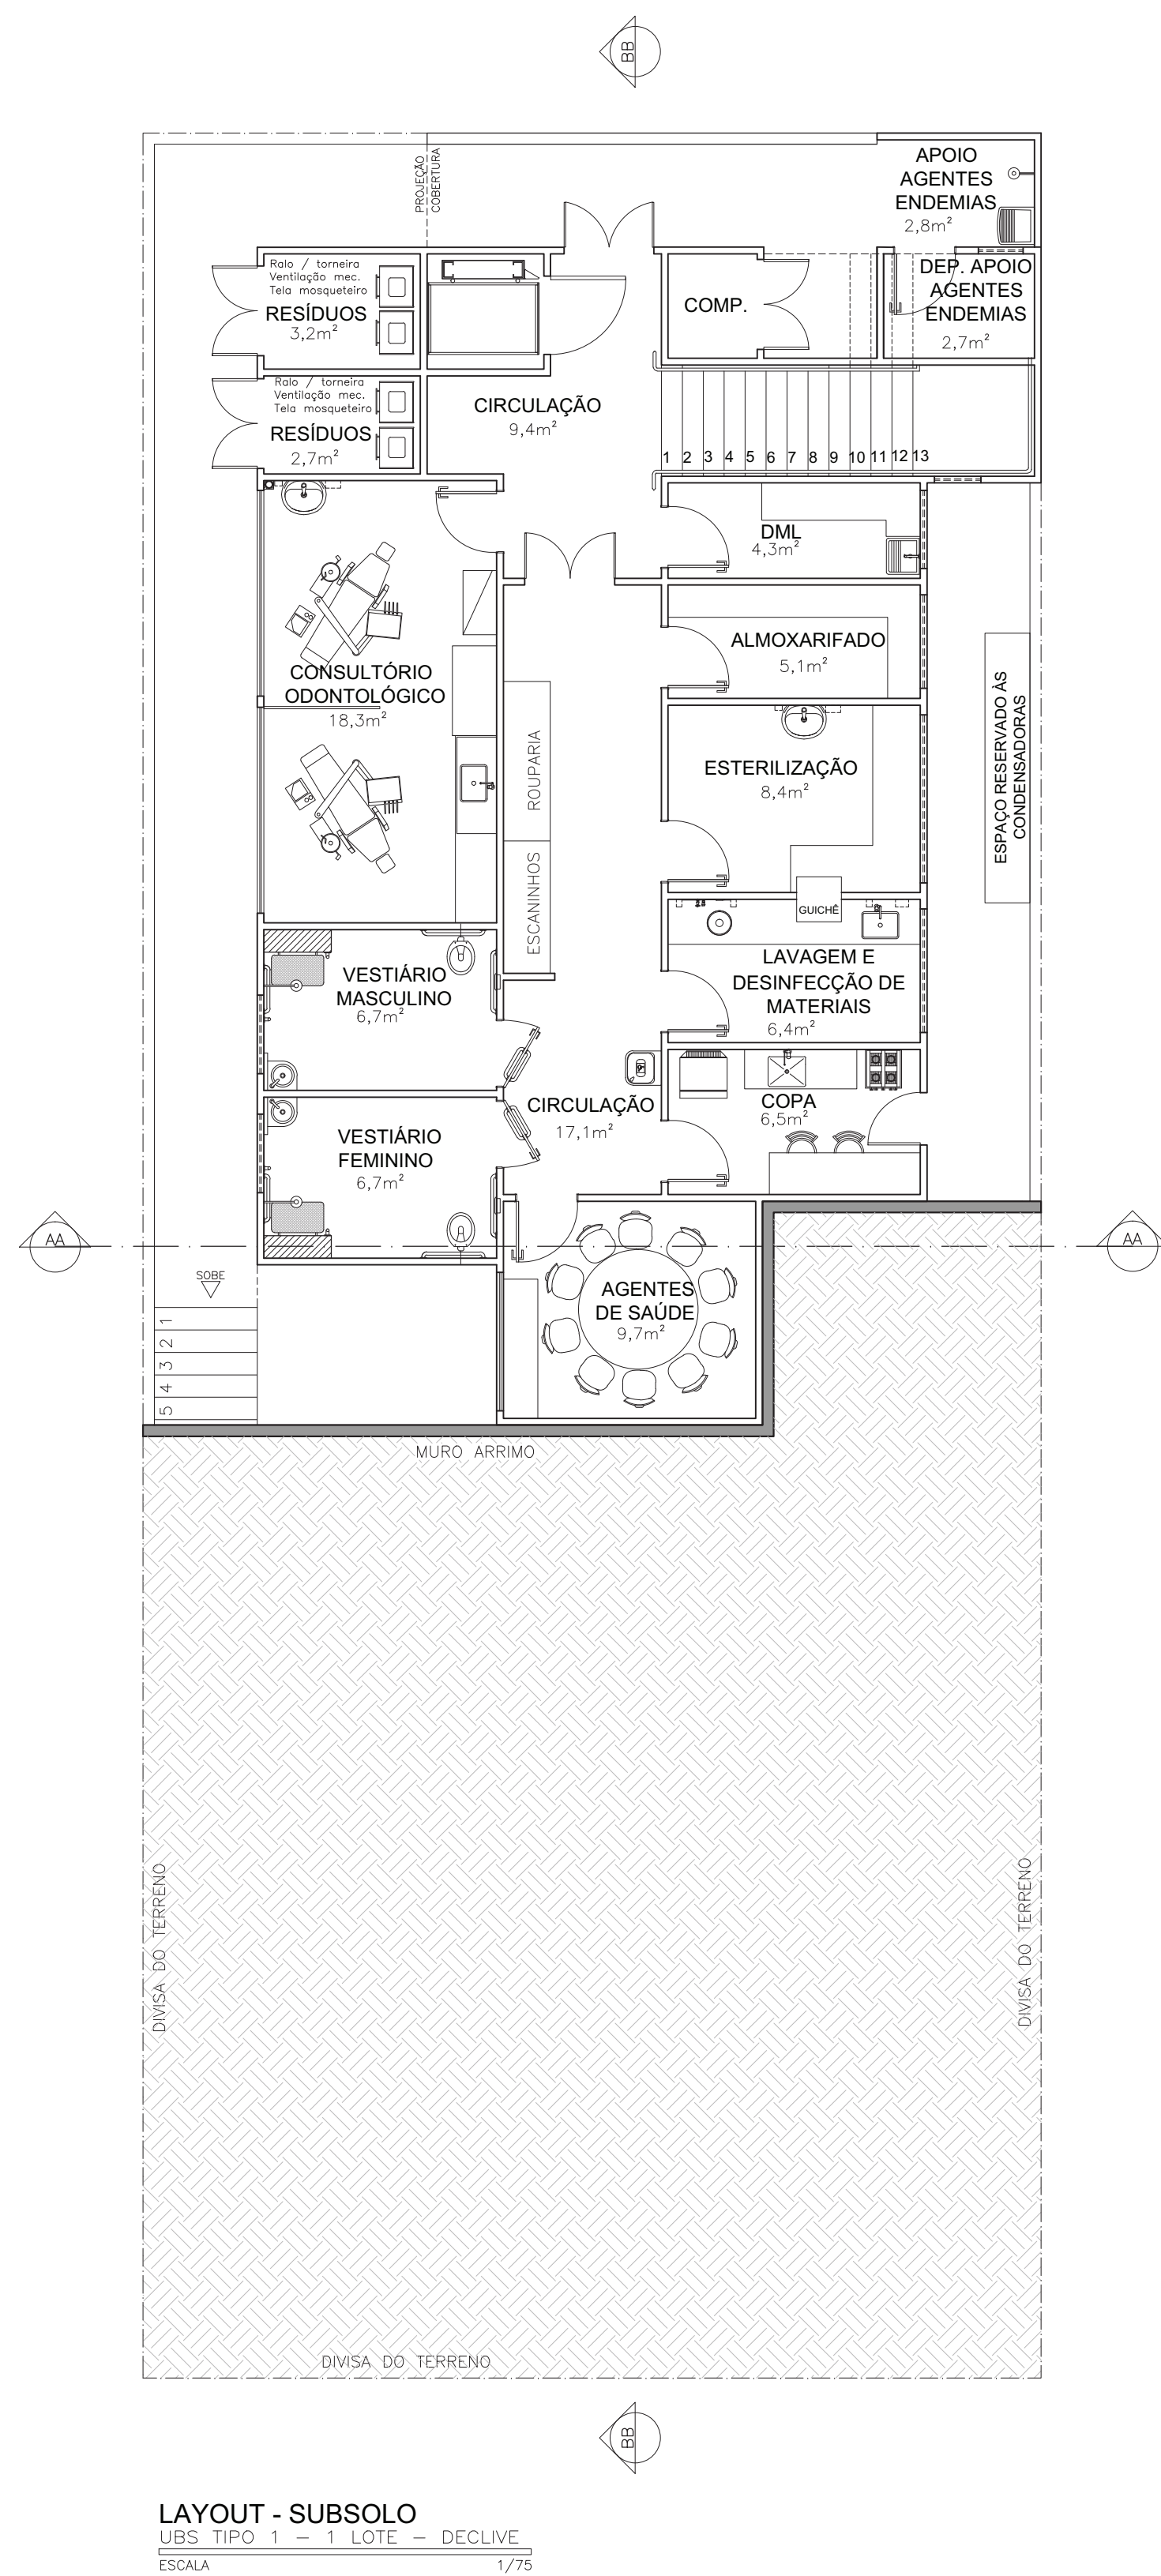

LAYOUT - SUBSOLO  
UBS TIPO 1 - 1 LOTE - DECLIVE  
ESCALA 1/75

#### NOTAS:

- 1-PROIBIDA REPRODUÇÃO OU ALTERAÇÃO DO CONTEÚDO SEM AUTORIZAÇÃO DOS RESPONSÁVEIS TÉCNICOS DO PROJETO.
- 2-DIREITOS AUTORAIS RESERVADOS - LEI FEDERAL 9.610 DE 19/02/1996.
- 3-CONFIRMAR MEDIDAS NO LOCAL.
- 4-COTAS EM CENTÍMETROS.
- 5-VERIFICAR CADERNO DE ESPECIFICAÇÕES E DETALHES PARA ACABAMENTOS, BANCADAS E DIVISÓRIAS.
- 6-AS PAREDES REPRESENTADAS (9cm) SE LIMITAM AOS PERFS DE AÇO DO STEEL FRAMMING, DEVENDO AINDA RECEBER O ACABAMENTO (PAREDE ACABADA DE 11,5 A 12cm). ENTRETANTO, AS DIMENSÕES APÓS ACABAMENTO, NÃO ALTERAM METRAGEM DE ÁREA CONSTRUIDA E NEM DAS ÁREAS DOS AMBIENTES APROVADOS PELA VISA.
- 7-O PROJETO JÁ ENCONTRA-SE APROVADO PELA VISA, CONFORME PARECER TÉCNICO Nº366/13, DE 21-02-13.

É DE RESPONSABILIDADE DO MUNICÍPIO A ADAPTAÇÃO DA IMPLANTAÇÃO DO PROJETO MODELO AO TERRENO ESCOLHIDO. DEVERÁ O MESMO EXECUTAR TODAS AS ALTERAÇÕES NECESSÁRIAS PARA O ACESSO A UNIDADE CONFORME NBR9050 / 2004.



GOVERNO DO ESTADO DE MINAS GERAIS  
Secretaria de Estado de Saúde de Minas Gerais  
Cidade Administrativa "Presid. Américo Gianetti", s/nº -  
Bairro: Serra Verde - B. Hte - Minas Gerais  
CEP: 31630-900 SES-MG Predio Minas - 12º e 13º andar

SUBSECRETARIA DE INOVAÇÃO E LOGÍSTICA  
SUPERINTENDENCIA DE GESTÃO  
DIRETORIA DE GESTÃO DA REDE FÍSICA

#### EMPREENDIMENTO: UBS MINAS - PROJETO MODELO




PROJETO:  
UBS TIPO 1 - DECLIVE - 1 LOTE

#### LOGRADOURO:


CIDADE:	LOTE/QUADRA:
RESPONSÁVEL:	VERIFICADO POR:
DATA: OUTUBRO/2013	DATA: OUTUBRO/2013
FORMATO: A1	REVISÃO: 0
594x841mm	01/03
ESCALA: IND	

DESCRIÇÃO:	PROJETO ARQUITETONICO
LAYOUT IMPLANTAÇÃO	PARA REFERÊNCIA
	PARA OBRA
	PARA FABRICAÇÃO
	PARA ARQUIVO
ARQUIVO: UBS_T1D_EXE_ARQ_R02.DWG	



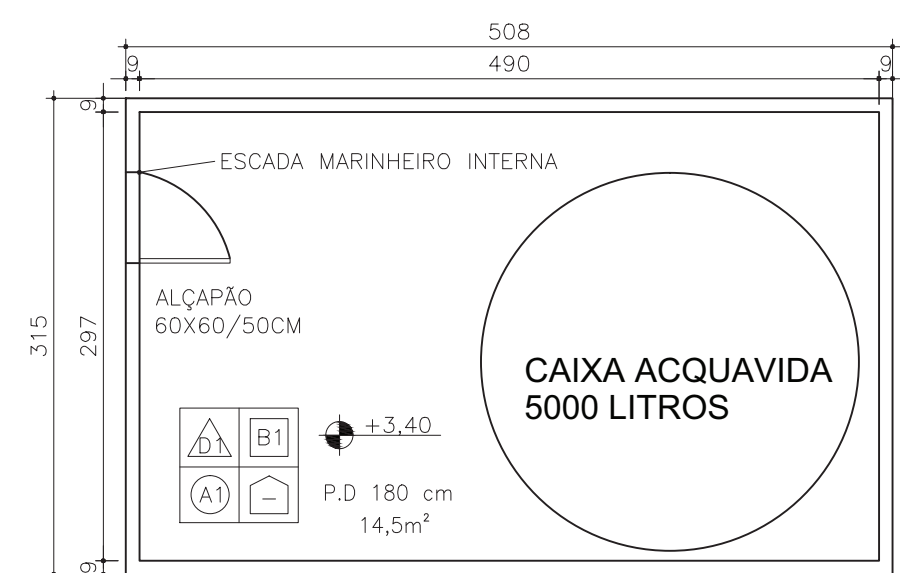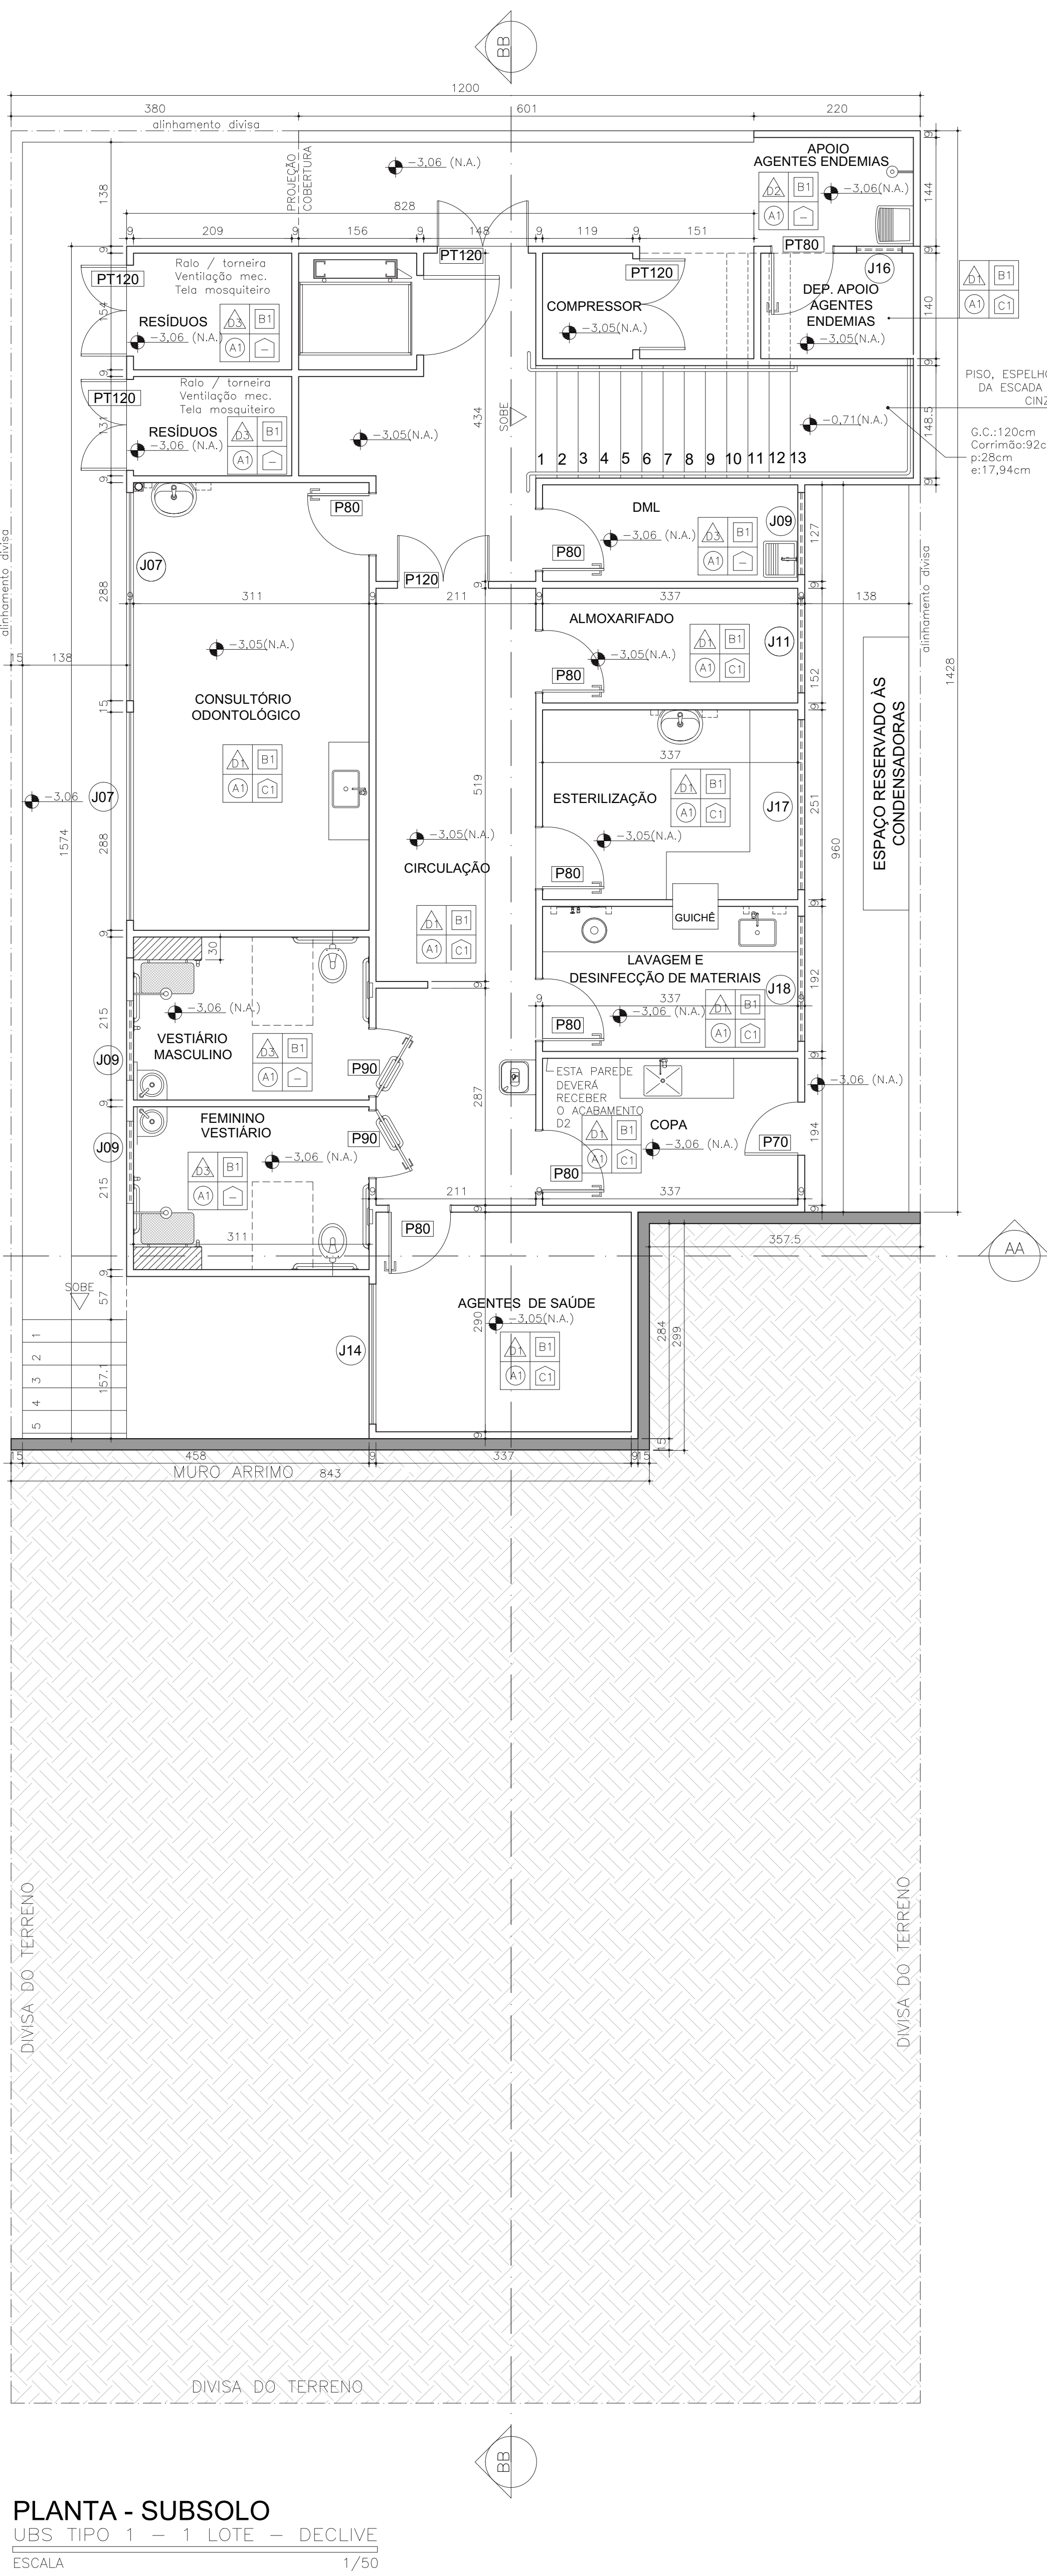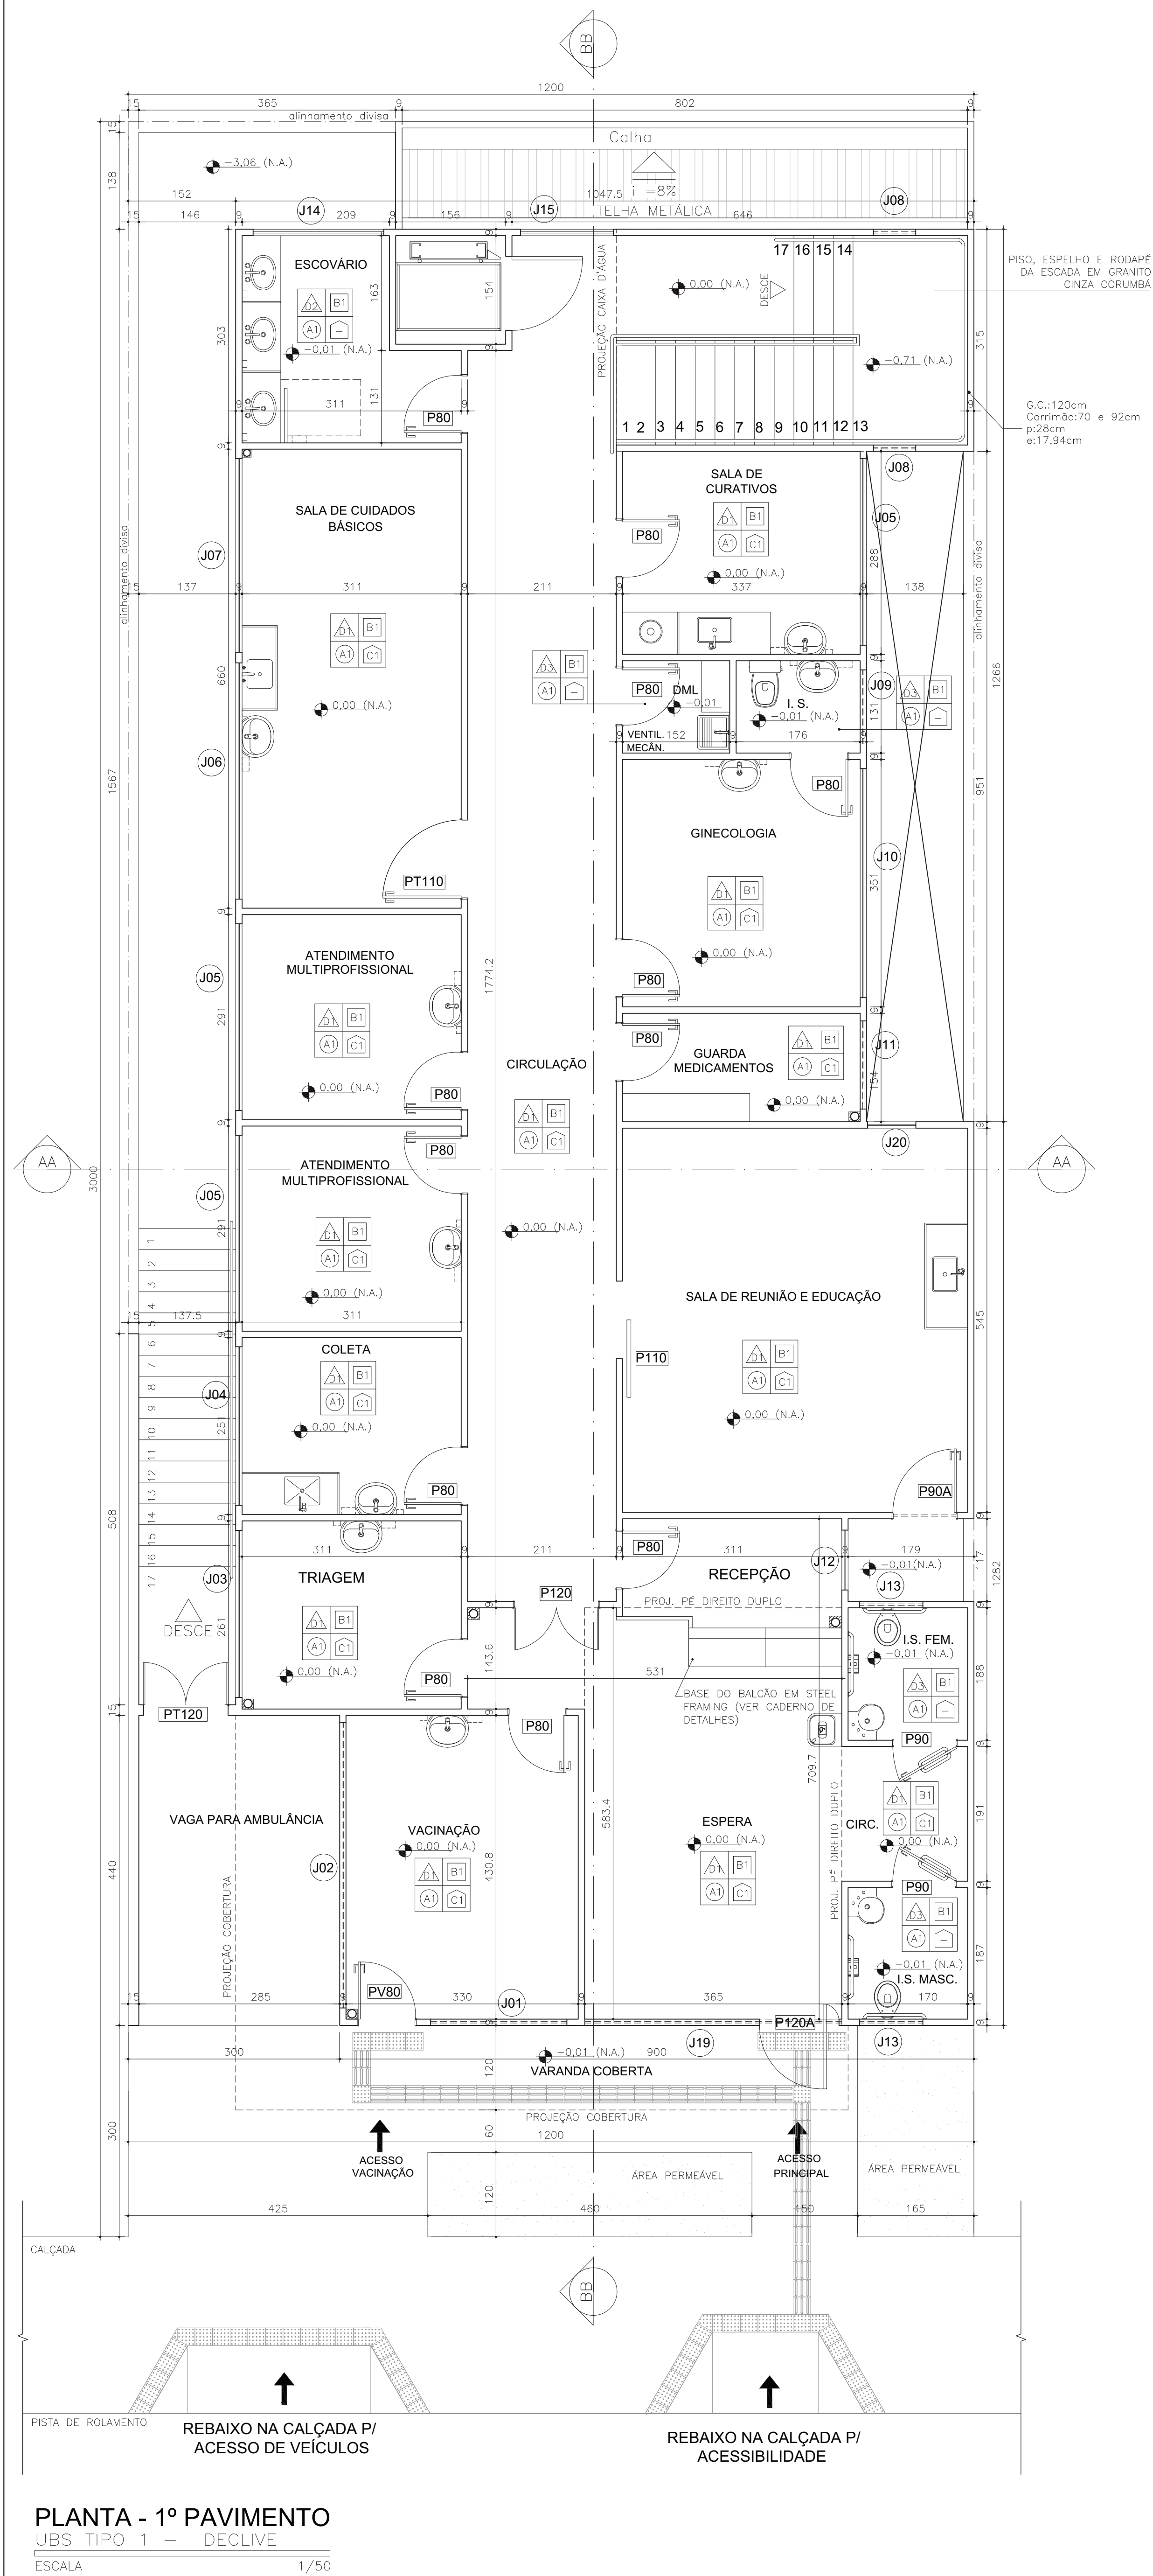

PLANTA CAIXA D'ÁGUA  
UBS TIPO 1 - DECLIVE  
ESC 1/50

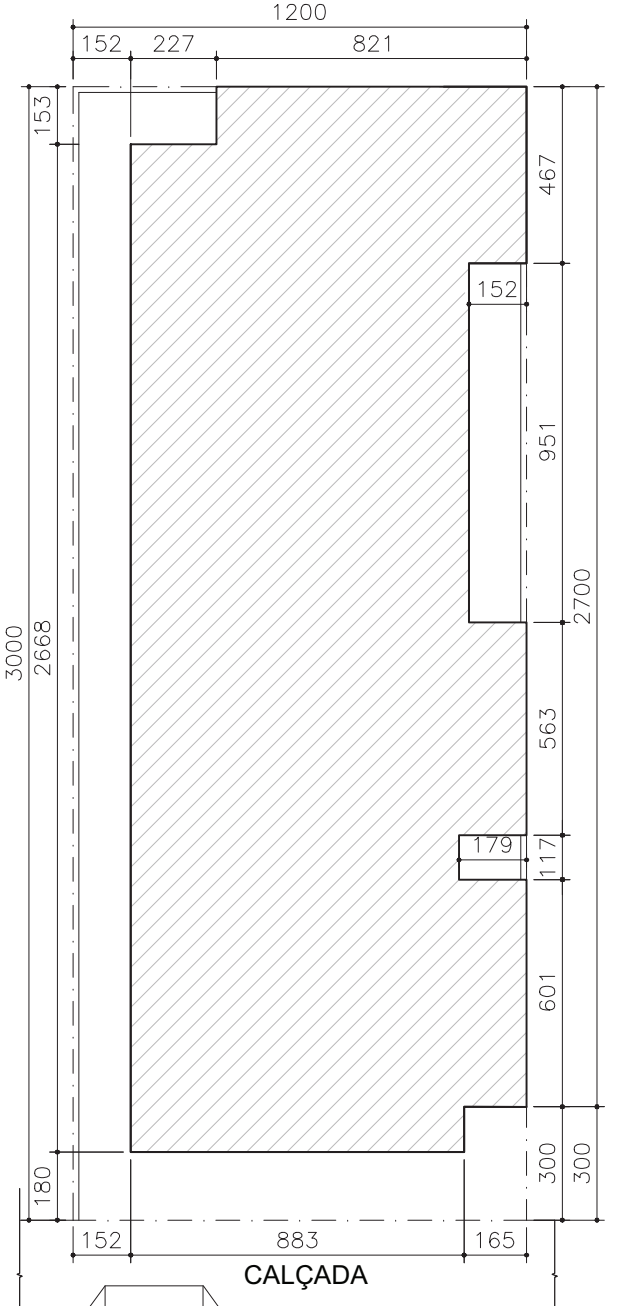

IMPLANTAÇÃO  
UBS TIPO 1 - DECLIVE  
ESCALA 1/200  
LOTE - ÁREA CONSIDERADA: 360m²  
ÁREA TOTAL CONSTRUÍDA: 409,8m²

QUADRO DE ESPECIFICAÇÃO DE ACABAMENTO				PAREDE PISO	TETOS RODAPE	BONECA PARA PROTEÇÃO DE TUBULAÇÃO
PISO						
A1	PISO EM PORCELANATO BIANCOGRÊS, 52x52cm, LINHA SPAZIO GRIGIO AP OU EQUIVALENTE.					
TETO						
B1	PINTURA COM TINTA ACRÍLICA SEMBRILHO COR BRANCO NEVE. REF.: TINTA SUVINIL OU EQUIVALENTE.					
RODAPE						
C1	RODAPE EM PORCELANATO BIANCOGRÊS 52x52cm, LINHA SPAZIO GRIGIO AP - H=10cm OU EQUIVALENTE.					
PAREDE INTERNA						
D1	PINTURA ACRÍLICA ACETINADA NA COR BRANCO NEVE. REF.: SUVINIL OU EQUIVALENTE					
D2	CERÂMICA 20x20cm, ELIANE, FORMA WHITE MATE COM 3mm DE REJANTE, NA COR BRANCA, OU EQUIVALENTE ATÉ A ALTURA DE 180cm. ARREMATAR A CERÂMICA EM FRISO DE GRANITO - H=5cm, ACIMA, PINTURA ACRÍLICA COR BRANCO NEVE - REF.: SUVINIL OU EQUIVALENTE.					
D3	PAREDE REVESTIDA EM CERÂMICA 20x20cm, ELIANE, FORMA WHITEMATE EQUIVALENTE, COM 3mm DE REJANTE NA COR BRANCA, ATÉ O TETO.					
D4	EM TODOS OS AMBIENTES QUE HÁ LAVATÓRIO DE MÃOS, DEVERÁ SER INSTALADA FAIXA EM PASTILHA DE VIDRO CONFORME DESCRITO EM CADERNO DE ESPECIFICAÇÕES					
PAREDE EXTERNA						
E1	PAREDE COM TEXTURA GRAFIATO COM TINTA FOSCA NA COR AZUL MINERAL E329, REF.: TINTA SUVINIL OU EQUIVALENTE, CONFORME INDICADO NA FACHADA.					
E2	PAREDE COM TEXTURA GRAFIATO COM TINTA FOSCA NA COR GOIABADA R243, REF.: TINTA SUVINIL OU EQUIVALENTE, CONFORME INDICADO NA FACHADA.					
E3	PERFIL EM AÇO PINTADO COM ESMALTE SINTÉTICO ACETINADO NA COR COLORADO REF. 822 - CORAL / CORALITE OU EQUIVALENTE, CONFORME INDICADO NA FACHADA.					
QUADRO DE ESQUADRIAS						
COD.	LARG.xH PEITORIL	QNT.	MATERIAL	ACABAMENTO	DESCRIÇÃO	
J01	193 x 70 190	01	VIDRO TEMPERADO INCOLOR COM PELÍCULA JATEADA	ALUMÍNIO ANODIZ. NATURAL	JANELA BASCULANTE EM VIDRO TEMPERADO INCOLOR 8MM COM PEL. JATEADA ACABAMENTOS EM ALUMÍNIO.	
J02	405 x 70 190	01	VIDRO TEMPERADO INCOLOR COM PELÍCULA JATEADA	ALUMÍNIO ANODIZ. NATURAL	JANELA BASCULANTE EM VIDRO TEMPERADO INCOLOR 8MM COM PEL. JATEADA ACABAMENTOS EM ALUMÍNIO.	
J03	237 x 140 120	01	VIDRO TEMPERADO INCOLOR	ALUMÍNIO ANODIZ. NATURAL	JANELA CORRER EM VIDRO TEMPERADO INCOLOR 8MM ACABAMENTOS EM ALUMÍNIO.	
J04	225 x 140 120	01	VIDRO TEMPERADO INCOLOR	ALUMÍNIO ANODIZ. NATURAL	JANELA CORRER EM VIDRO TEMPERADO INCOLOR 8MM ACABAMENTOS EM ALUMÍNIO.	
J05	255 x 140 120	03	VIDRO TEMPERADO INCOLOR	ALUMÍNIO ANODIZ. NATURAL	JANELA CORRER EM VIDRO TEMPERADO INCOLOR 8MM ACABAMENTOS EM ALUMÍNIO.	
J06	335 x 140 120	01	VIDRO TEMPERADO INCOLOR	ALUMÍNIO ANODIZ. NATURAL	JANELA CORRER EM VIDRO TEMPERADO INCOLOR 8MM ACABAMENTOS EM ALUMÍNIO.	
J07	275 x 140 120	03	VIDRO TEMPERADO INCOLOR	ALUMÍNIO ANODIZ. NATURAL	JANELA CORRER EM VIDRO TEMPERADO INCOLOR 8MM ACABAMENTOS EM ALUMÍNIO.	
J08	62 x 140 348	02	VIDRO TEMPERADO INCOLOR	ALUMÍNIO ANODIZ. NATURAL	JANELA BASCULANTE EM VIDRO TEMPERADO INCOLOR 8MM ACABAMENTOS EM ALUMÍNIO.	
J09	105 x 70 190	04	VIDRO TEMPERADO INCOLOR COM PELÍCULA JATEADA	ALUMÍNIO ANODIZ. NATURAL	JANELA BASCULANTE EM VIDRO TEMPERADO INCOLOR 8MM COM PEL. JATEADA ACABAMENTOS EM ALUMÍNIO.	
J10	325 x 140 190	01	VIDRO TEMPERADO INCOLOR	ALUMÍNIO ANODIZ. NATURAL	JANELA CORRER EM VIDRO TEMPERADO INCOLOR 8MM ACABAMENTOS EM ALUMÍNIO.	
J11	125 x 70 190	02	VIDRO TEMPERADO INCOLOR COM PELÍCULA JATEADA	ALUMÍNIO ANODIZ. NATURAL	JANELA BASCULANTE EM VIDRO TEMPERADO INCOLOR 8MM COM PEL. JATEADA ACABAMENTOS EM ALUMÍNIO.	
J12	85 x 140 190	01	VIDRO TEMPERADO INCOLOR	ALUMÍNIO ANODIZ. NATURAL	JANELA CORRER EM VIDRO TEMPERADO INCOLOR 8MM ACABAMENTOS EM ALUMÍNIO.	
J13	90 x 70 190	02	VIDRO TEMPERADO INCOLOR COM PELÍCULA JATEADA	ALUMÍNIO ANODIZ. NATURAL	JANELA BASCULANTE EM VIDRO TEMPERADO INCOLOR 8MM COM PEL. JATEADA ACABAMENTOS EM ALUMÍNIO.	
J14	185 x 140 120	02	VIDRO TEMPERADO INCOLOR	ALUMÍNIO ANODIZ. NATURAL	JANELA CORRER EM VIDRO TEMPERADO INCOLOR 8MM ACABAMENTOS EM ALUMÍNIO.	
J15	132 x 140 120	01	VIDRO TEMPERADO INCOLOR	ALUMÍNIO ANODIZ. NATURAL	JANELA CORRER EM VIDRO TEMPERADO INCOLOR 8MM ACABAMENTOS EM ALUMÍNIO.	
J16	60 x 70 190	01	VIDRO TEMPERADO INCOLOR COM PELÍCULA JATEADA	ALUMÍNIO ANODIZ. NATURAL	JANELA BASCULANTE EM VIDRO TEMPERADO INCOLOR 8MM COM PEL. JATEADA ACABAMENTOS EM ALUMÍNIO.	
J17	225 x 70 190	01	VIDRO TEMPERADO INCOLOR COM PELÍCULA JATEADA	ALUMÍNIO ANODIZ. NATURAL	JANELA BASCULANTE EM VIDRO TEMPERADO INCOLOR 8MM COM PEL. JATEADA ACABAMENTOS EM ALUMÍNIO.	
J18	165 x 70 190	01	VIDRO TEMPERADO INCOLOR COM PELÍCULA JATEADA	ALUMÍNIO ANODIZ. NATURAL	JANELA BASCULANTE EM VIDRO TEMPERADO INCOLOR 8MM COM PEL. JATEADA ACABAMENTOS EM ALUMÍNIO.	
J19	365 x 200 190	01	VIDRO TEMPERADO INCOLOR	ALUMÍNIO ANODIZ. NATURAL	JANELA BASCULANTE EM VIDRO TEMPERADO INCOLOR 8MM ACABAMENTOS EM ALUMÍNIO.	
J20	52 x 235 20	01	VIDRO TEMPERADO INCOLOR	ALUMÍNIO ANODIZ. NATURAL	JANELA BASCULANTE EM VIDRO TEMPERADO INCOLOR 8MM ACABAMENTOS EM ALUMÍNIO.	
GUICHÊ	60 x 60 120	01	VIDRO TEMPERADO INCOLOR	ALUMÍNIO ANODIZ. NATURAL	GUICHÊ - JANELA TIPO GUIHOTINA EM ALUMÍNIO E VIDRO TEMPERADO INCOLOR	
P70	70 x 210	01	VIDRO TEMPERADO INCOLOR	ALUMÍNIO ANODIZ. NATURAL	PORTA DE ABRIR, VIDRO TEMPERADO INCOLOR 10 mm	
P80	80 x 210	19	MADERA	MASSA ACRÍLICA PINTURA ESMALTE COR BRANCO NEVE, REF.: SUVINIL OU EQUIV.	PORTA DE ABRIR, 1 FOLHA, TIPO PRANCHETA, COM BATENTE E MARCO EM CHAPA METÁLICA DOBRADA	
PT80	80 x variável*	01	METALON 30 x 20 mm	PINTURA ESMALTE COR GRÁFITE ESCURO	PORTÃO VENEZIANA DE ABRIR 1 FOLHA *ALTURA CONFORME PATAMAR ESCADA, CORTAR CHANFRAÇÃO CONFERIR MEDIDAS NO LOCAL.	
PV80	80 x 260	01	VIDRO TEMPERADO INCOLOR COM PELÍCULA JATEADA	ALUMÍNIO ANODIZ. NATURAL	PORTA DE ABRIR, VIDRO TEMPERADO INCOLOR 10 mm COM PEL. JATEADA.	
P90	90 x 210	04	MADERA	MASSA ACRÍLICA PINTURA ESMALTE COR BRANCO NEVE, REF.: SUVINIL OU EQUIV.	PORTA DE ABRIR, 1 FOLHA, TIPO PRANCHETA, COM BATENTE E MARCO EM CHAPA METÁLICA DOBRADA	
P90A	120 x 210	01	VIDRO TEMPERADO INCOLOR	ALUMÍNIO ANODIZ. NATURAL	PORTA DE ABRIR, VIDRO TEMPERADO INCOLOR 10 mm	
PT110	110 x 210	01	MADERA	MASSA ACRÍLICA PINTURA ESMALTE COR BRANCO NEVE, REF.: SUVINIL OU EQUIV.	PORTA DE ABRIR, 1 FOLHA, TIPO PRANCHETA, COM BATENTE E MARCO EM CHAPA METÁLICA DOBRADA	
P120	120 x 210	02	MADERA	MASSA ACRÍLICA PINTURA ESMALTE COR BRANCO NEVE, REF.: SUVINIL OU EQUIV.	PORTA DE ABRIR, 2 FOLHAS, TIPO PRANCHETA, COM BATENTE E MARCO EM CHAPA METÁLICA DOBRADA	
P120A	120 x 260	01	VIDRO TEMPERADO INCOLOR	ALUMÍNIO ANODIZ. NATURAL	PORTA PIVOTANTE (150X210) EM VIDRO TEMPERADO INCOLOR 10mm, COM BANDEIRA FIXA ATÉ A ALTURA DO VÃO, PUXADORES EM INOX	
PT120	120 x 210	05	METALON 30 x 20 mm	PINTURA ESMALTE COR GRÁFITE ESCURO	PORTÃO VENEZIANA DE ABRIR 2 FOLHAS	

NOTAS:

1-PROIBIR REPRODUÇÃO OU ALTERAÇÃO DO CONTEÚDO SEM AUTORIZAÇÃO DOS RESPONSÁVEIS TÉCNICOS DO PROJETO.

2-DIREITOS AUTORAIS RESERVADOS - LEI FEDERAL 9.610 DE 19/02/1996.

3-CONFERIR MEDIDAS NO LOCAL.

4-COTAS EM CENTÍMETROS.

5-VERIFICAR CADERNO DE ESPECIFICAÇÕES E DETALHES PARA ACABAMENTOS, BANCAIS E DIVERSOS.

6-SE PAREDES REPRESENTADAS (BOM) DE LANTARNA PERMITIR, DE ACORDO COM O PROJETO, DEVERÁ SER RECEBER O ACABAMENTO (PAREDE ACABADA DE 11,5 A 12cm). ENTRETANTO, AS DIMENSÕES APÓS ACABAMENTO, NÃO ALTERAR METRAGEM DE ÁREA CONSTRUIDA E NEM DAS ÁREAS DOS AMBIENTES APROPRIOS PARA VISA.

7-O PROJETO JÁ ENCONTRA-SE APROVADO PELA VISA, CONFORME PARECER TÉCNICO N°366/13, DE 21-02-13.

É DE RESPONSABILIDADE DO MUNICÍPIO A ADAPTAÇÃO DA IMPLANTAÇÃO DO PROJETO MODELO AO TERRENO ESCOLHIDO. DEVERÁ O MESMO EXECUTAR TODAS AS ALTERAÇÕES NECESSÁRIAS PARA O ACESSO A UNIDADE CONFORME NBR9050 / 2004.



GOVERNO DO ESTADO DE MINAS GERAIS  
Secretaria de Estado de Saúde de Minas Gerais  
Cidade Administrativa Presid. Américo Gomeff, s/nº -  
Bairro São Verde - B. He - Minas Gerais  
CEP: 31.630-900 SES-MG Prado Minas - 1º e 13º andar

SUBSECRETARIA DE INOVAÇÃO E LOGÍSTICA  
SUPERINTENDÊNCIA DE GESTÃO  
DIRETORIA DE GESTÃO DA REDE FÍSICA

EMPREENDIMENTO:  
**UBS MINAS - PROJETO MODELO**

PROJETO:  
**UBS TIPO 1 - DECLIVE - 1 LOTE**

LOGRADOURO:

CIDADE:

RESPONSÁVEL:

VERIFICADO POR:

DATA: OUTUBRO/2013

FORMATO: A0

REVISÃO: 02/03

FOLHA: IND

ESCALA:

ARQUIVO: UBS\_T1D\_EXE\_ARQ\_R02.DWG

PROJETO ARQUITETÔNICO

LAYOUT IMPLANTAÇÃO


PARA REFERÊNCIA

PARA OBRA


PARA FABRICAÇÃO

PARA ARQUIVO




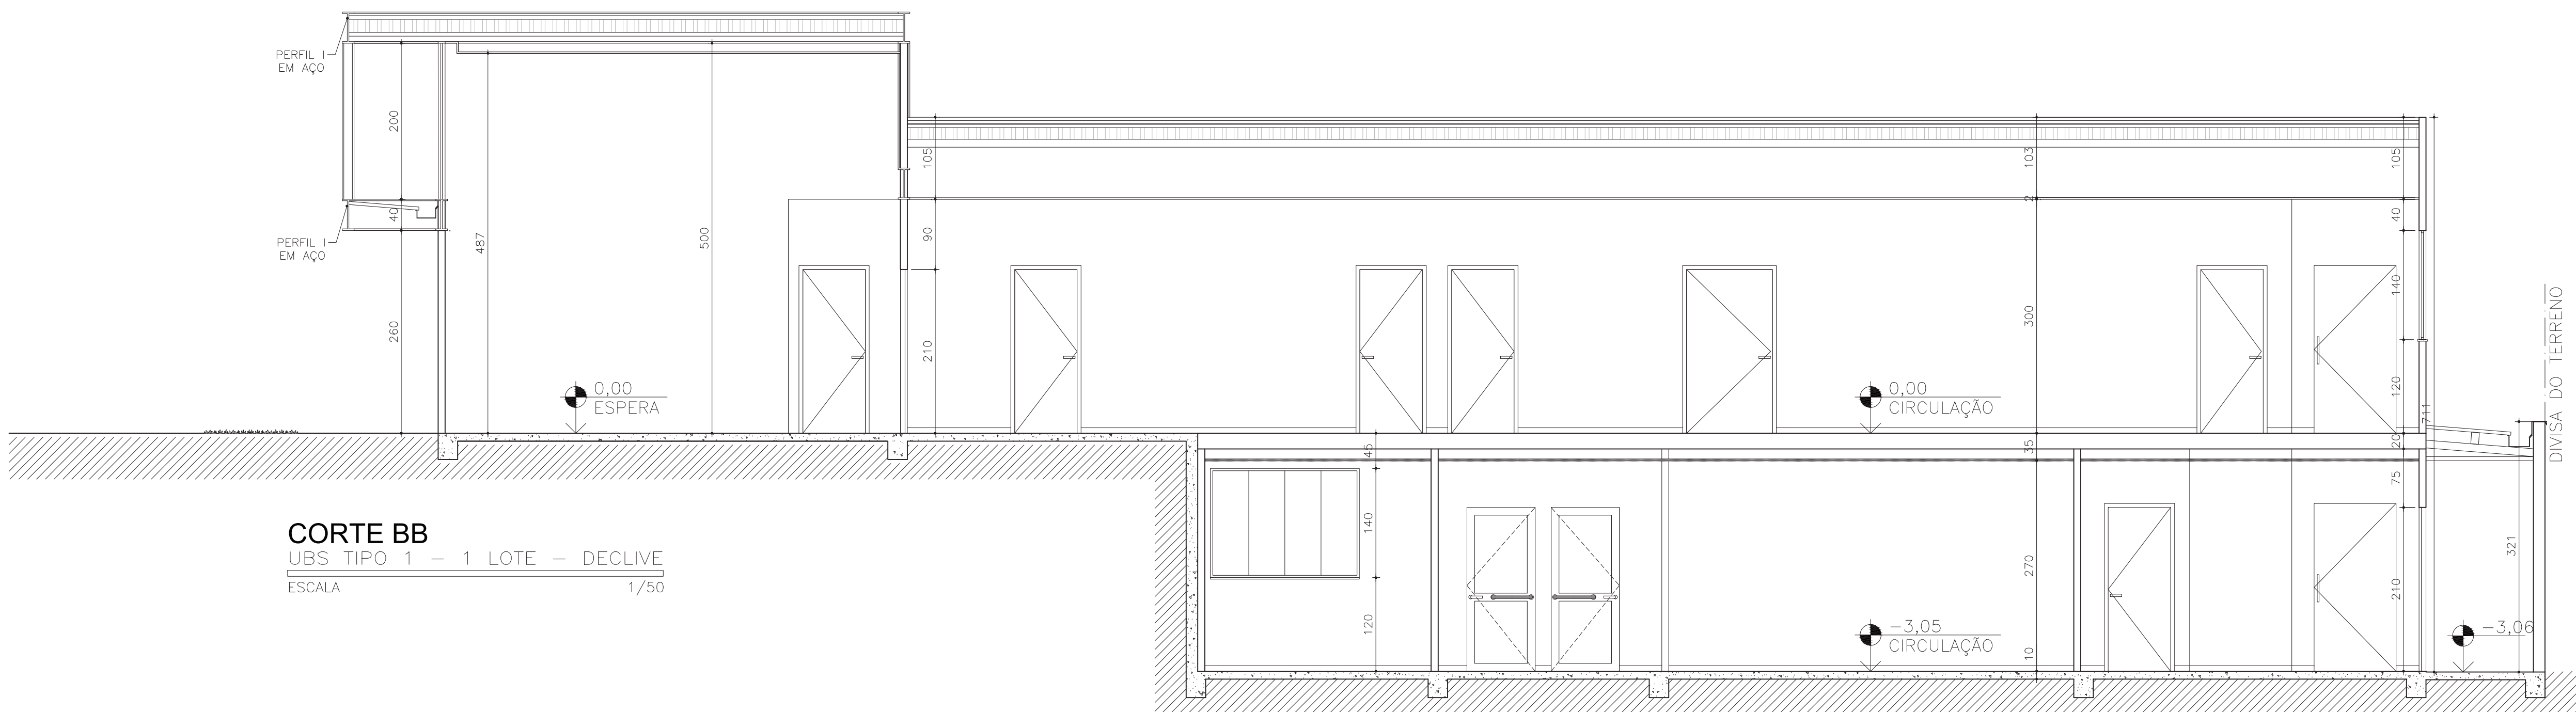


CORTE BB  
UBS TIPO 1 - 1 LOTE - DECLIVE  
ESCALA 1/50

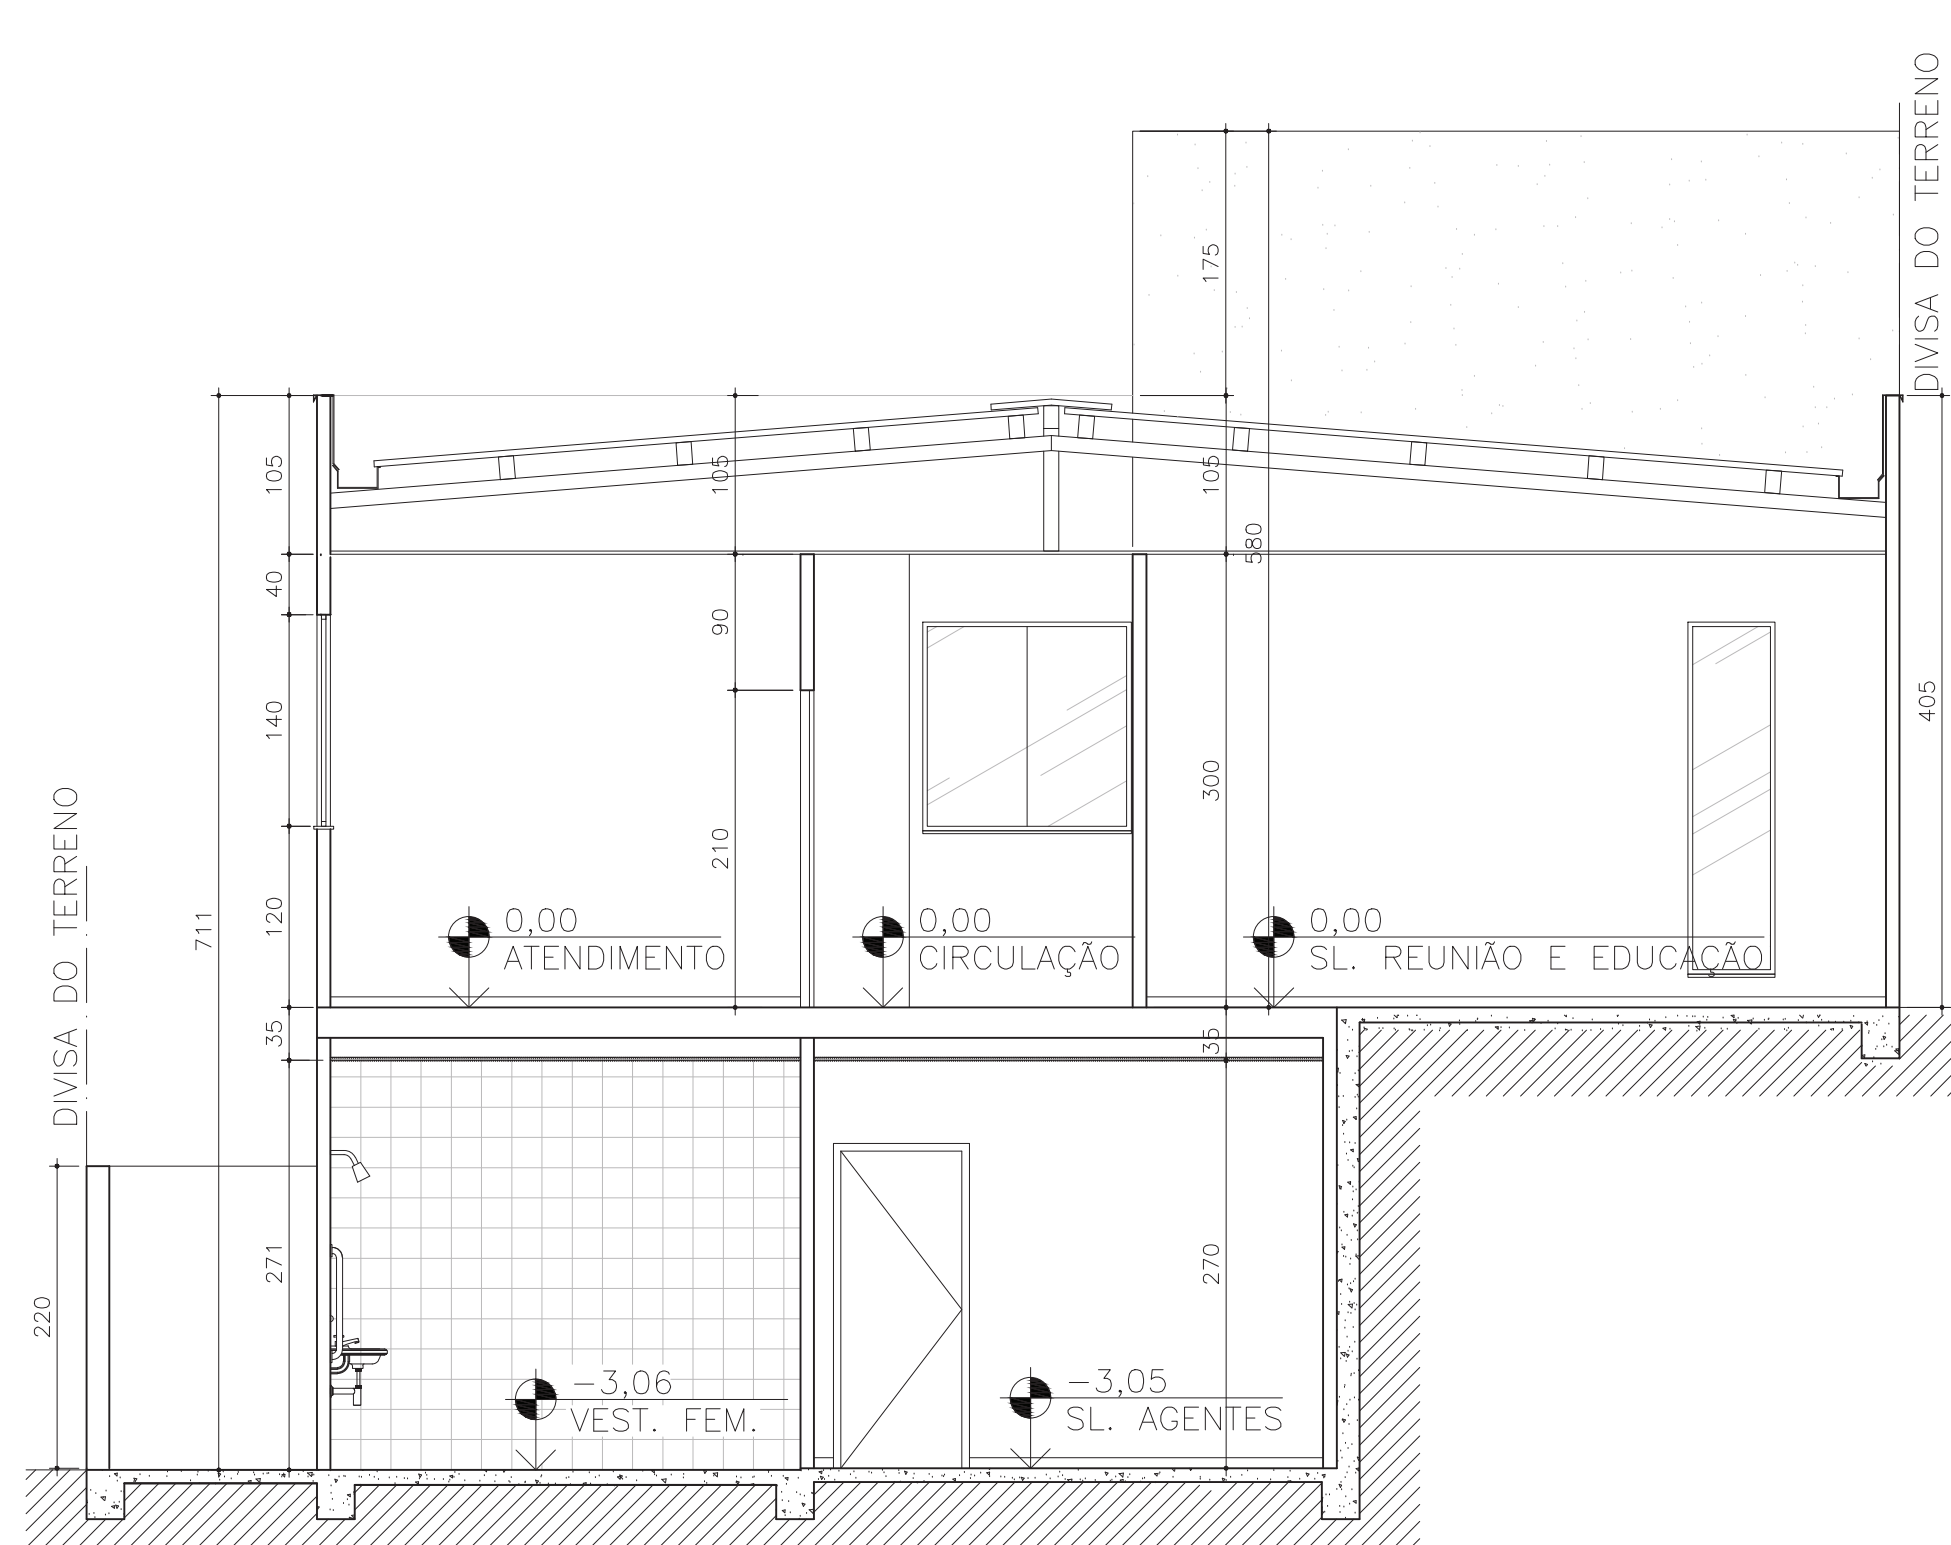


CORTE AA  
UBS TIPO 1 - 1 LOTE - DECLIVE  
ESCALA 1/50

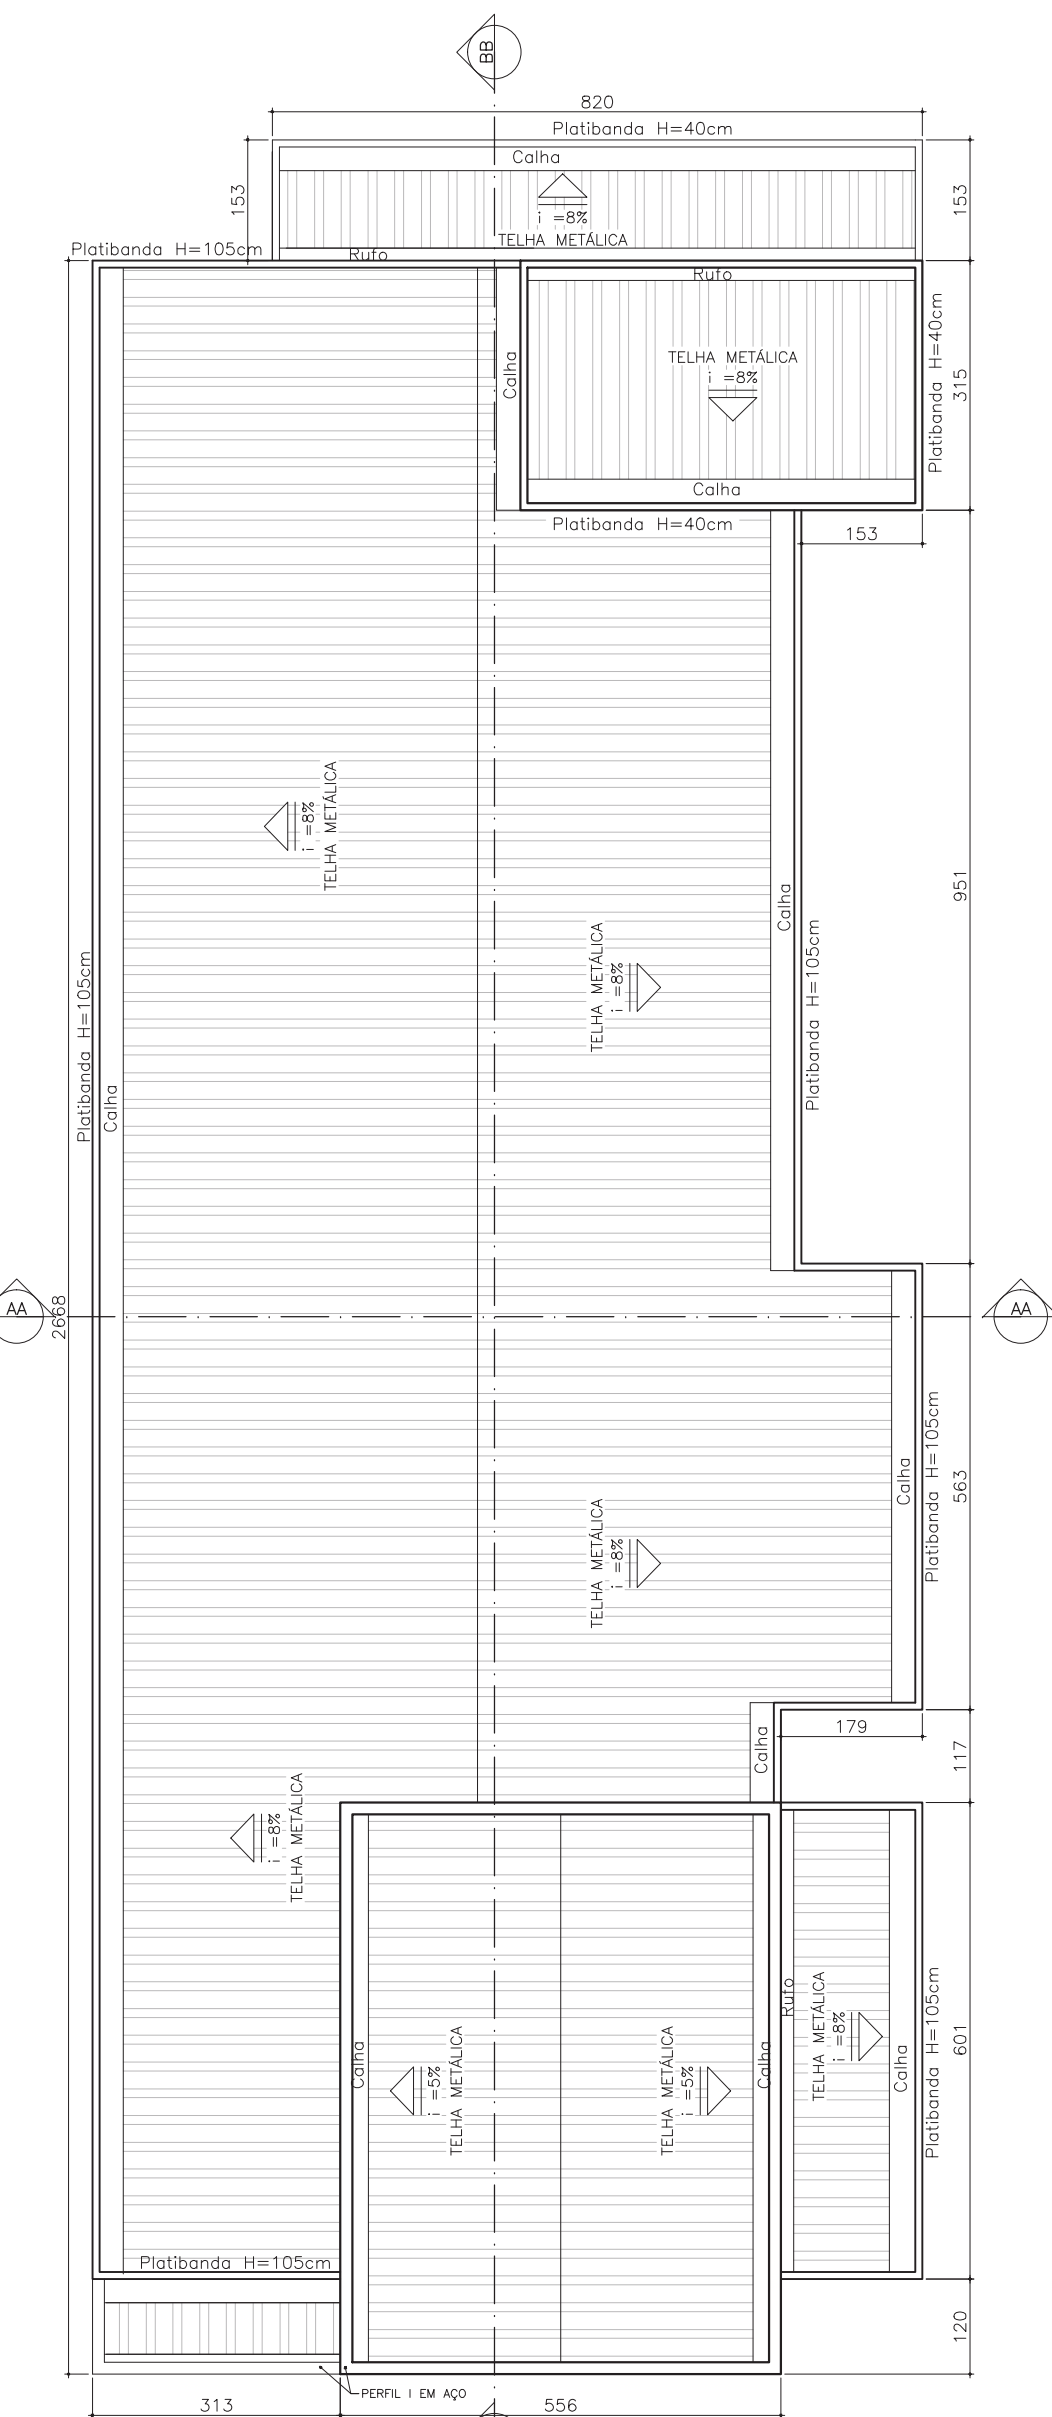


PLANTA DE COBERTURA  
UBS TIPO 1 - DECLIVE  
Esc. 1/75

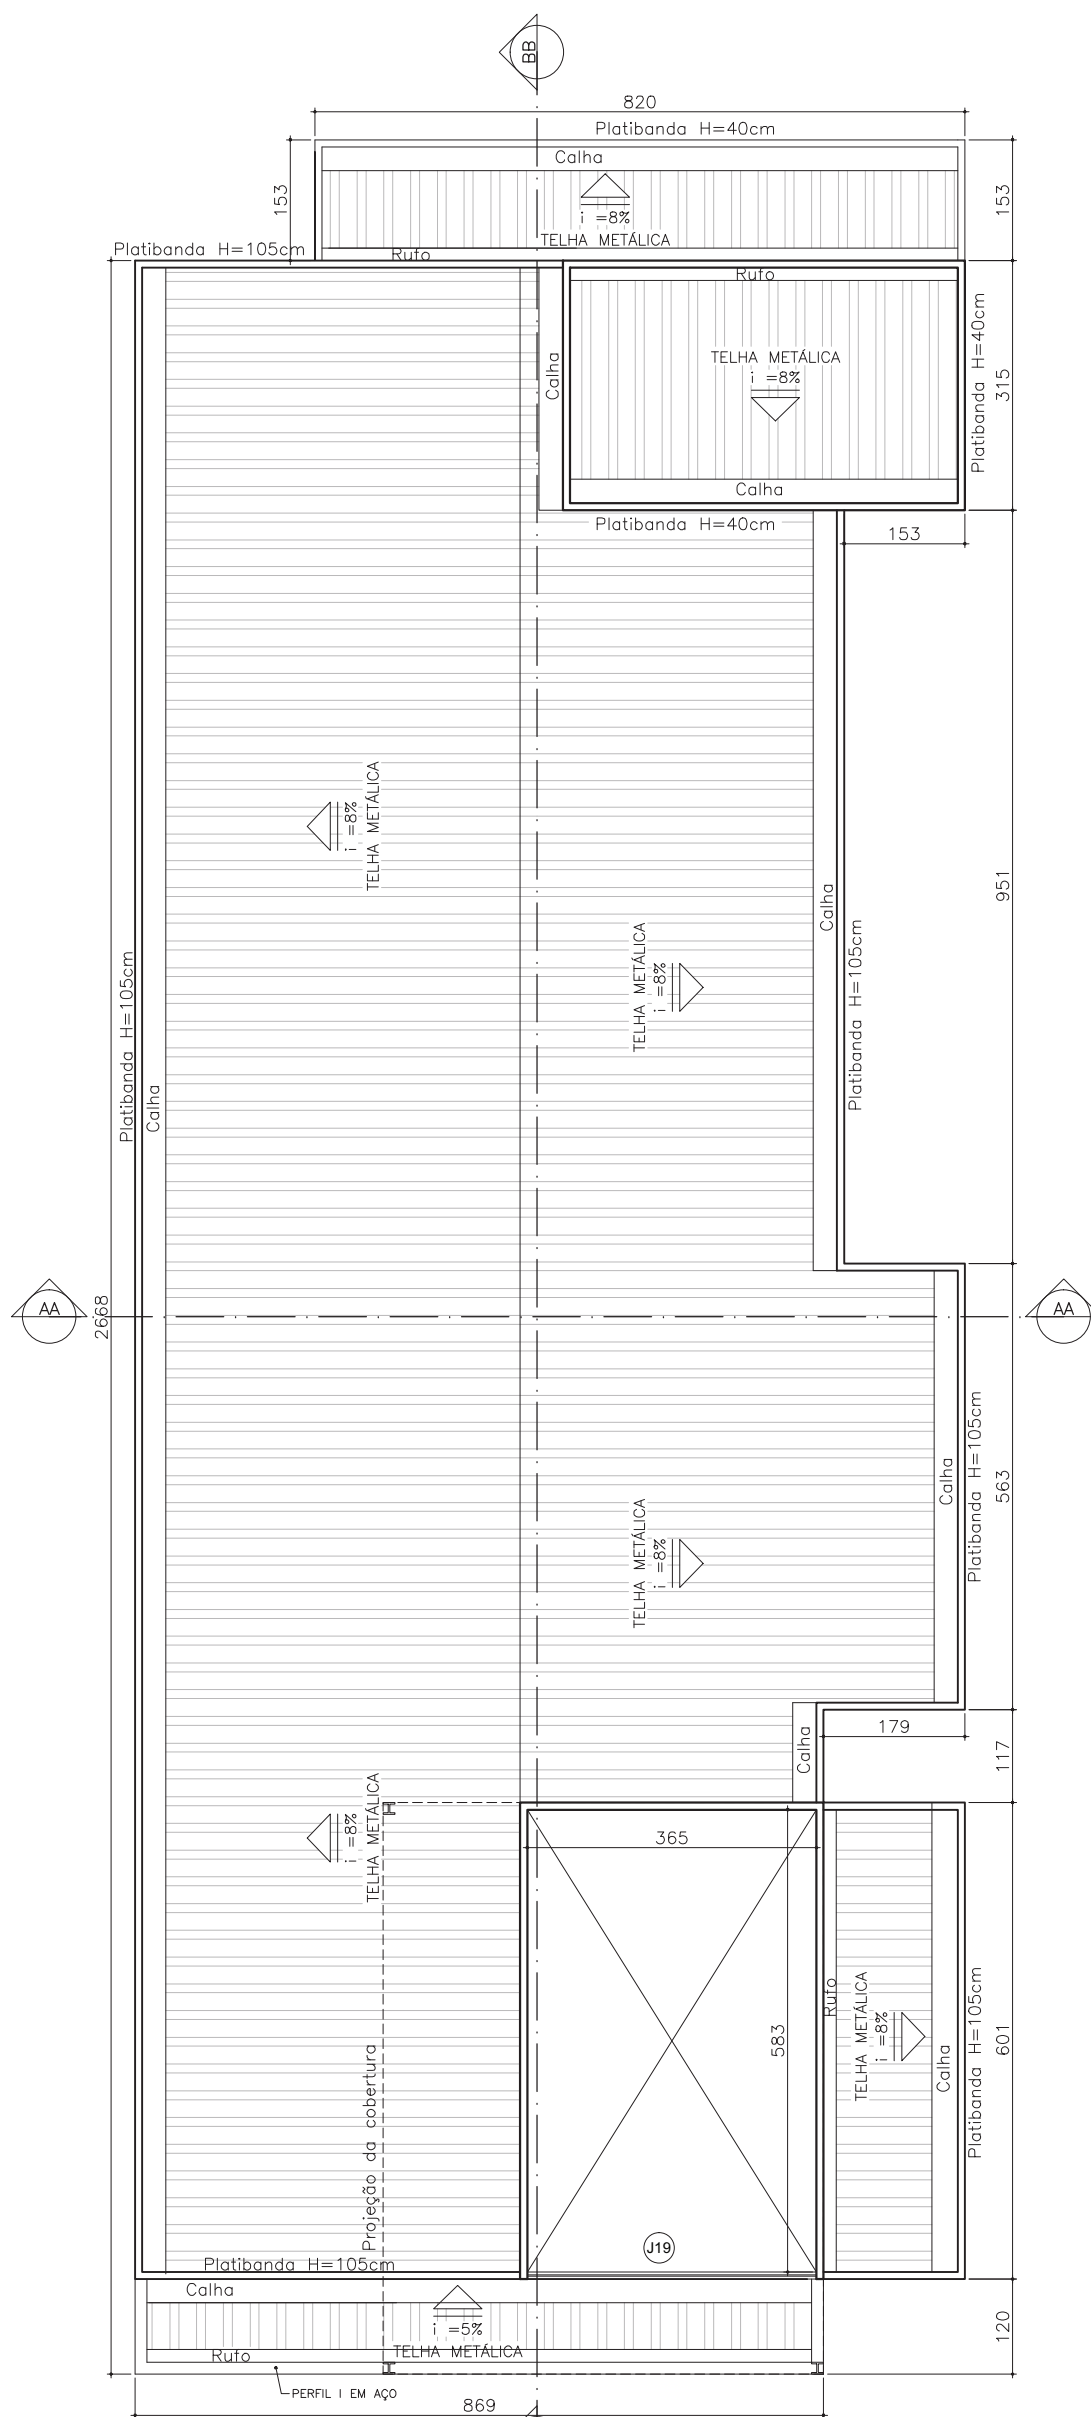

PLANTA DE COBERTURA - cortando pé direito duplo  
UBS TIPO 1 - DECLIVE  
Esc. 1/75

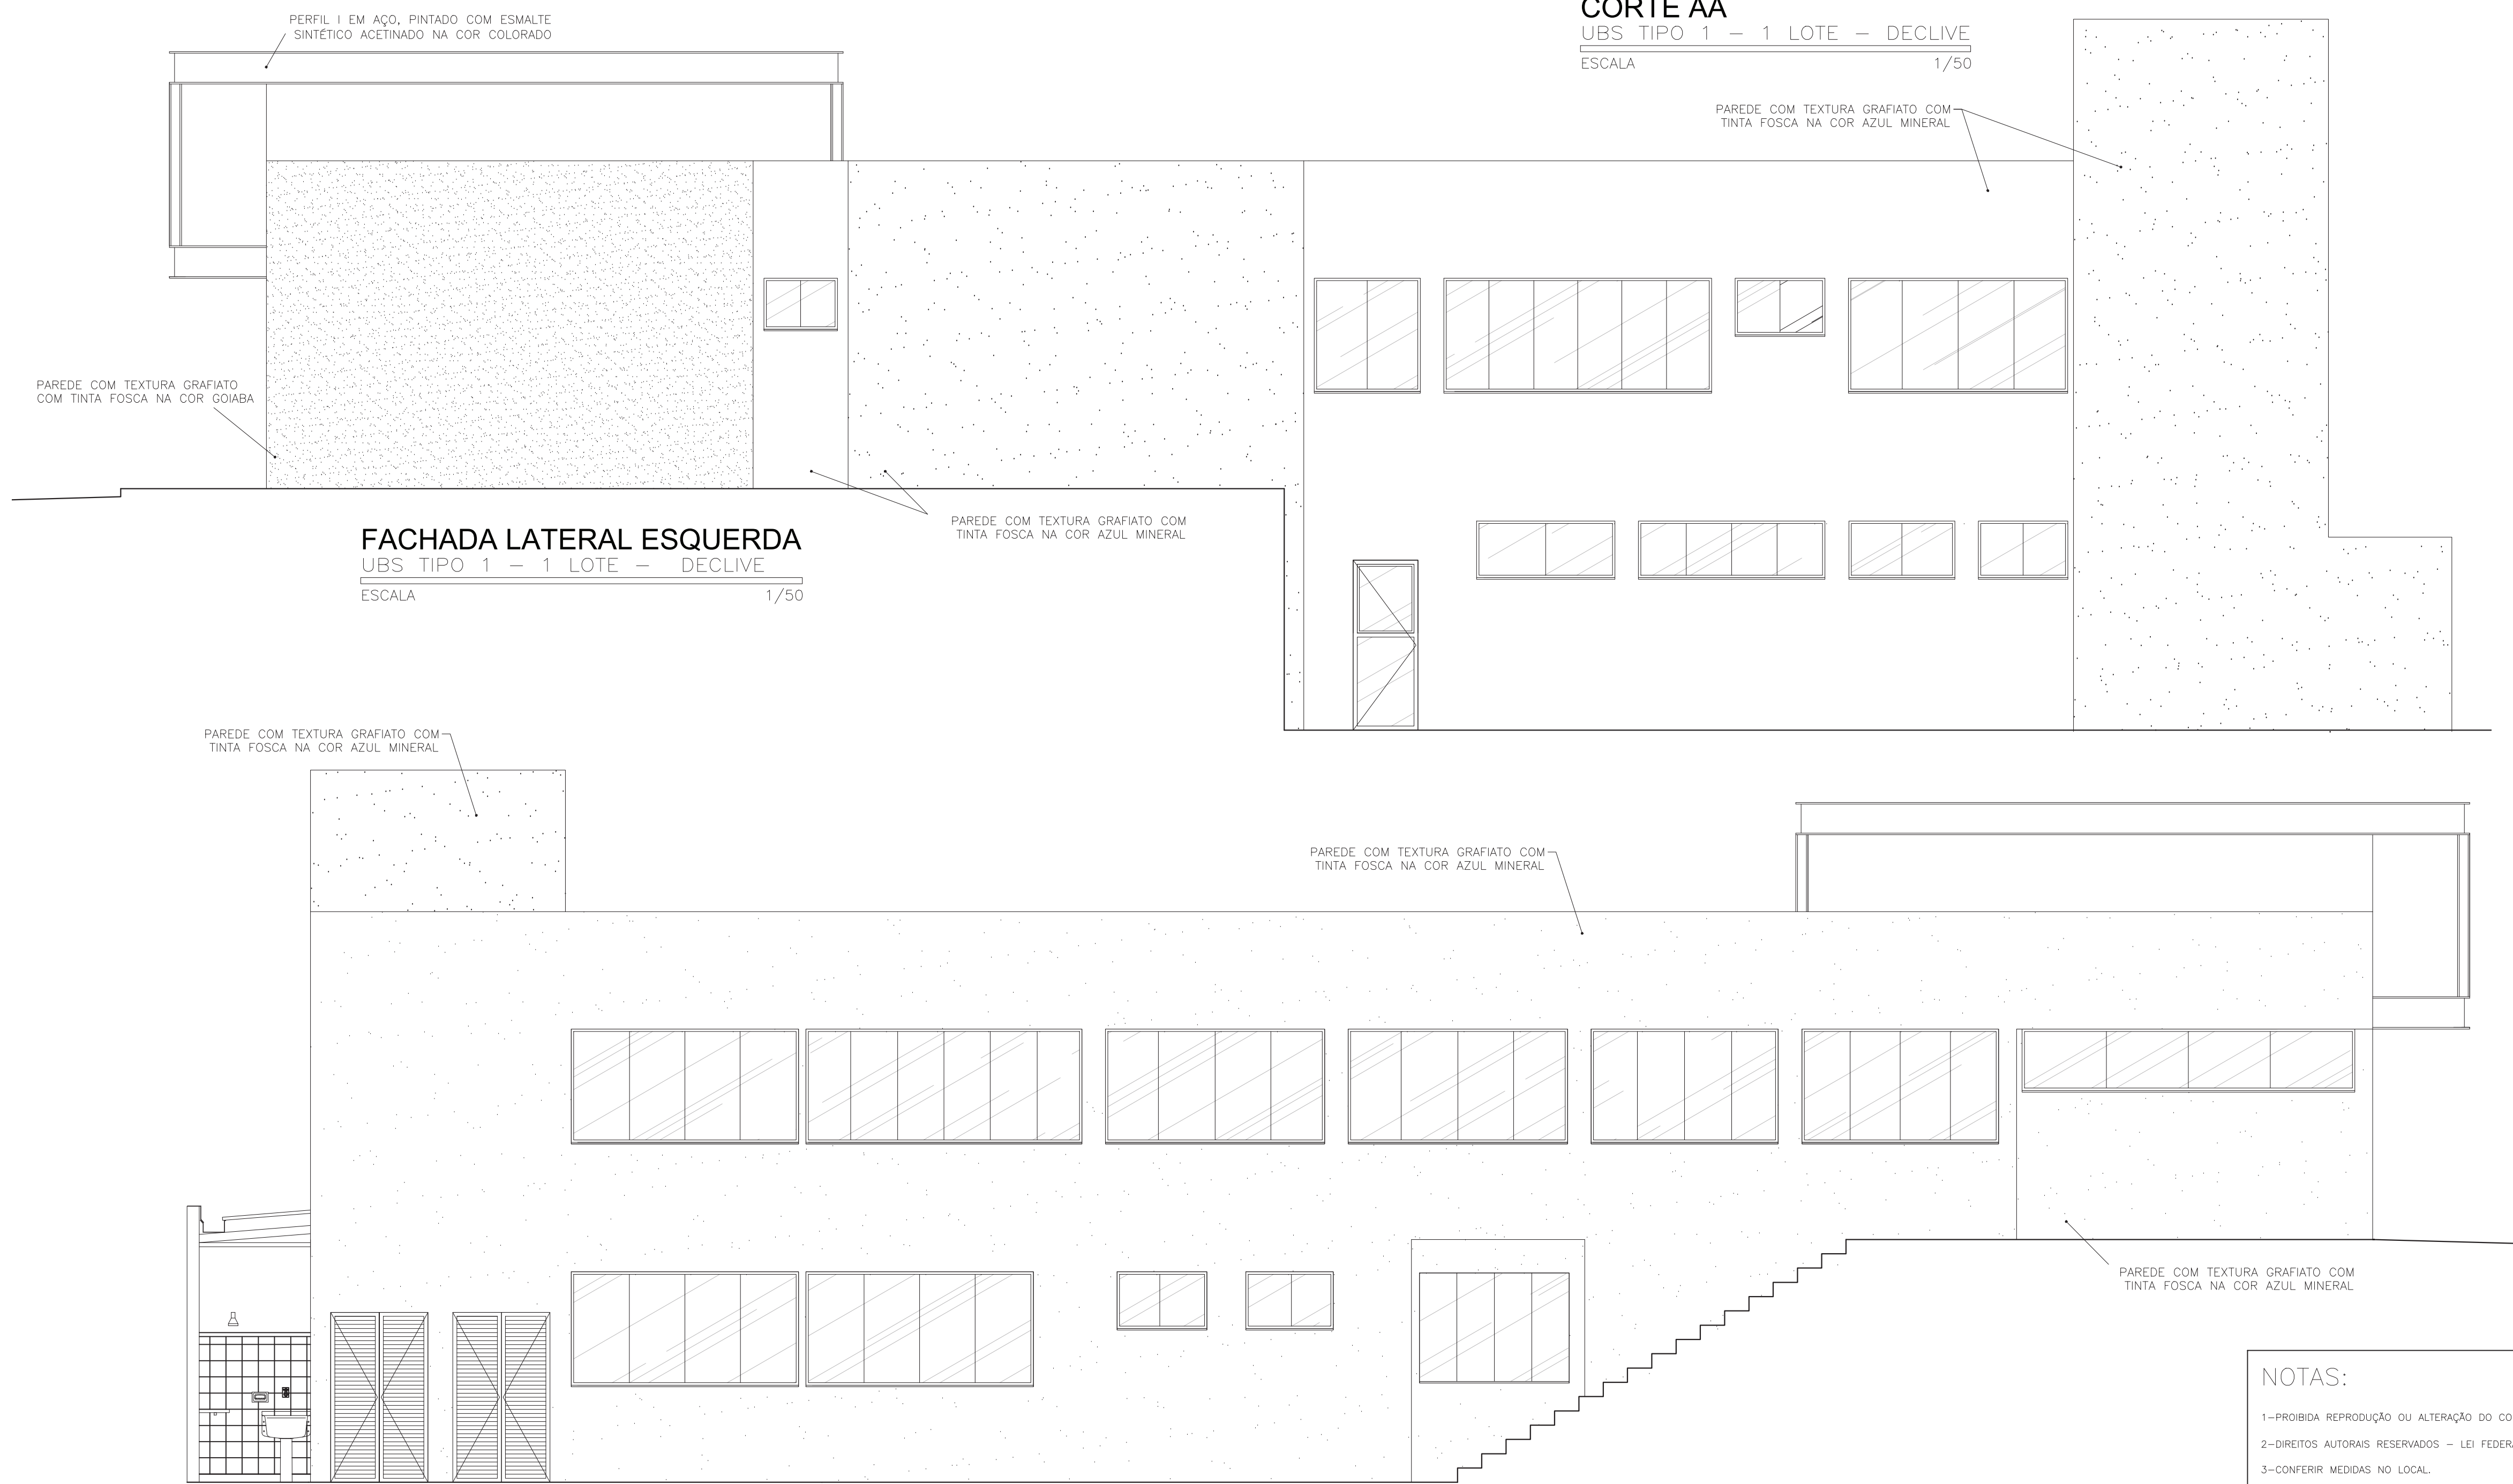


FACHADA LATERAL ESQUERDA  
UBS TIPO 1 - 1 LOTE - DECLIVE  
ESCALA 1/50

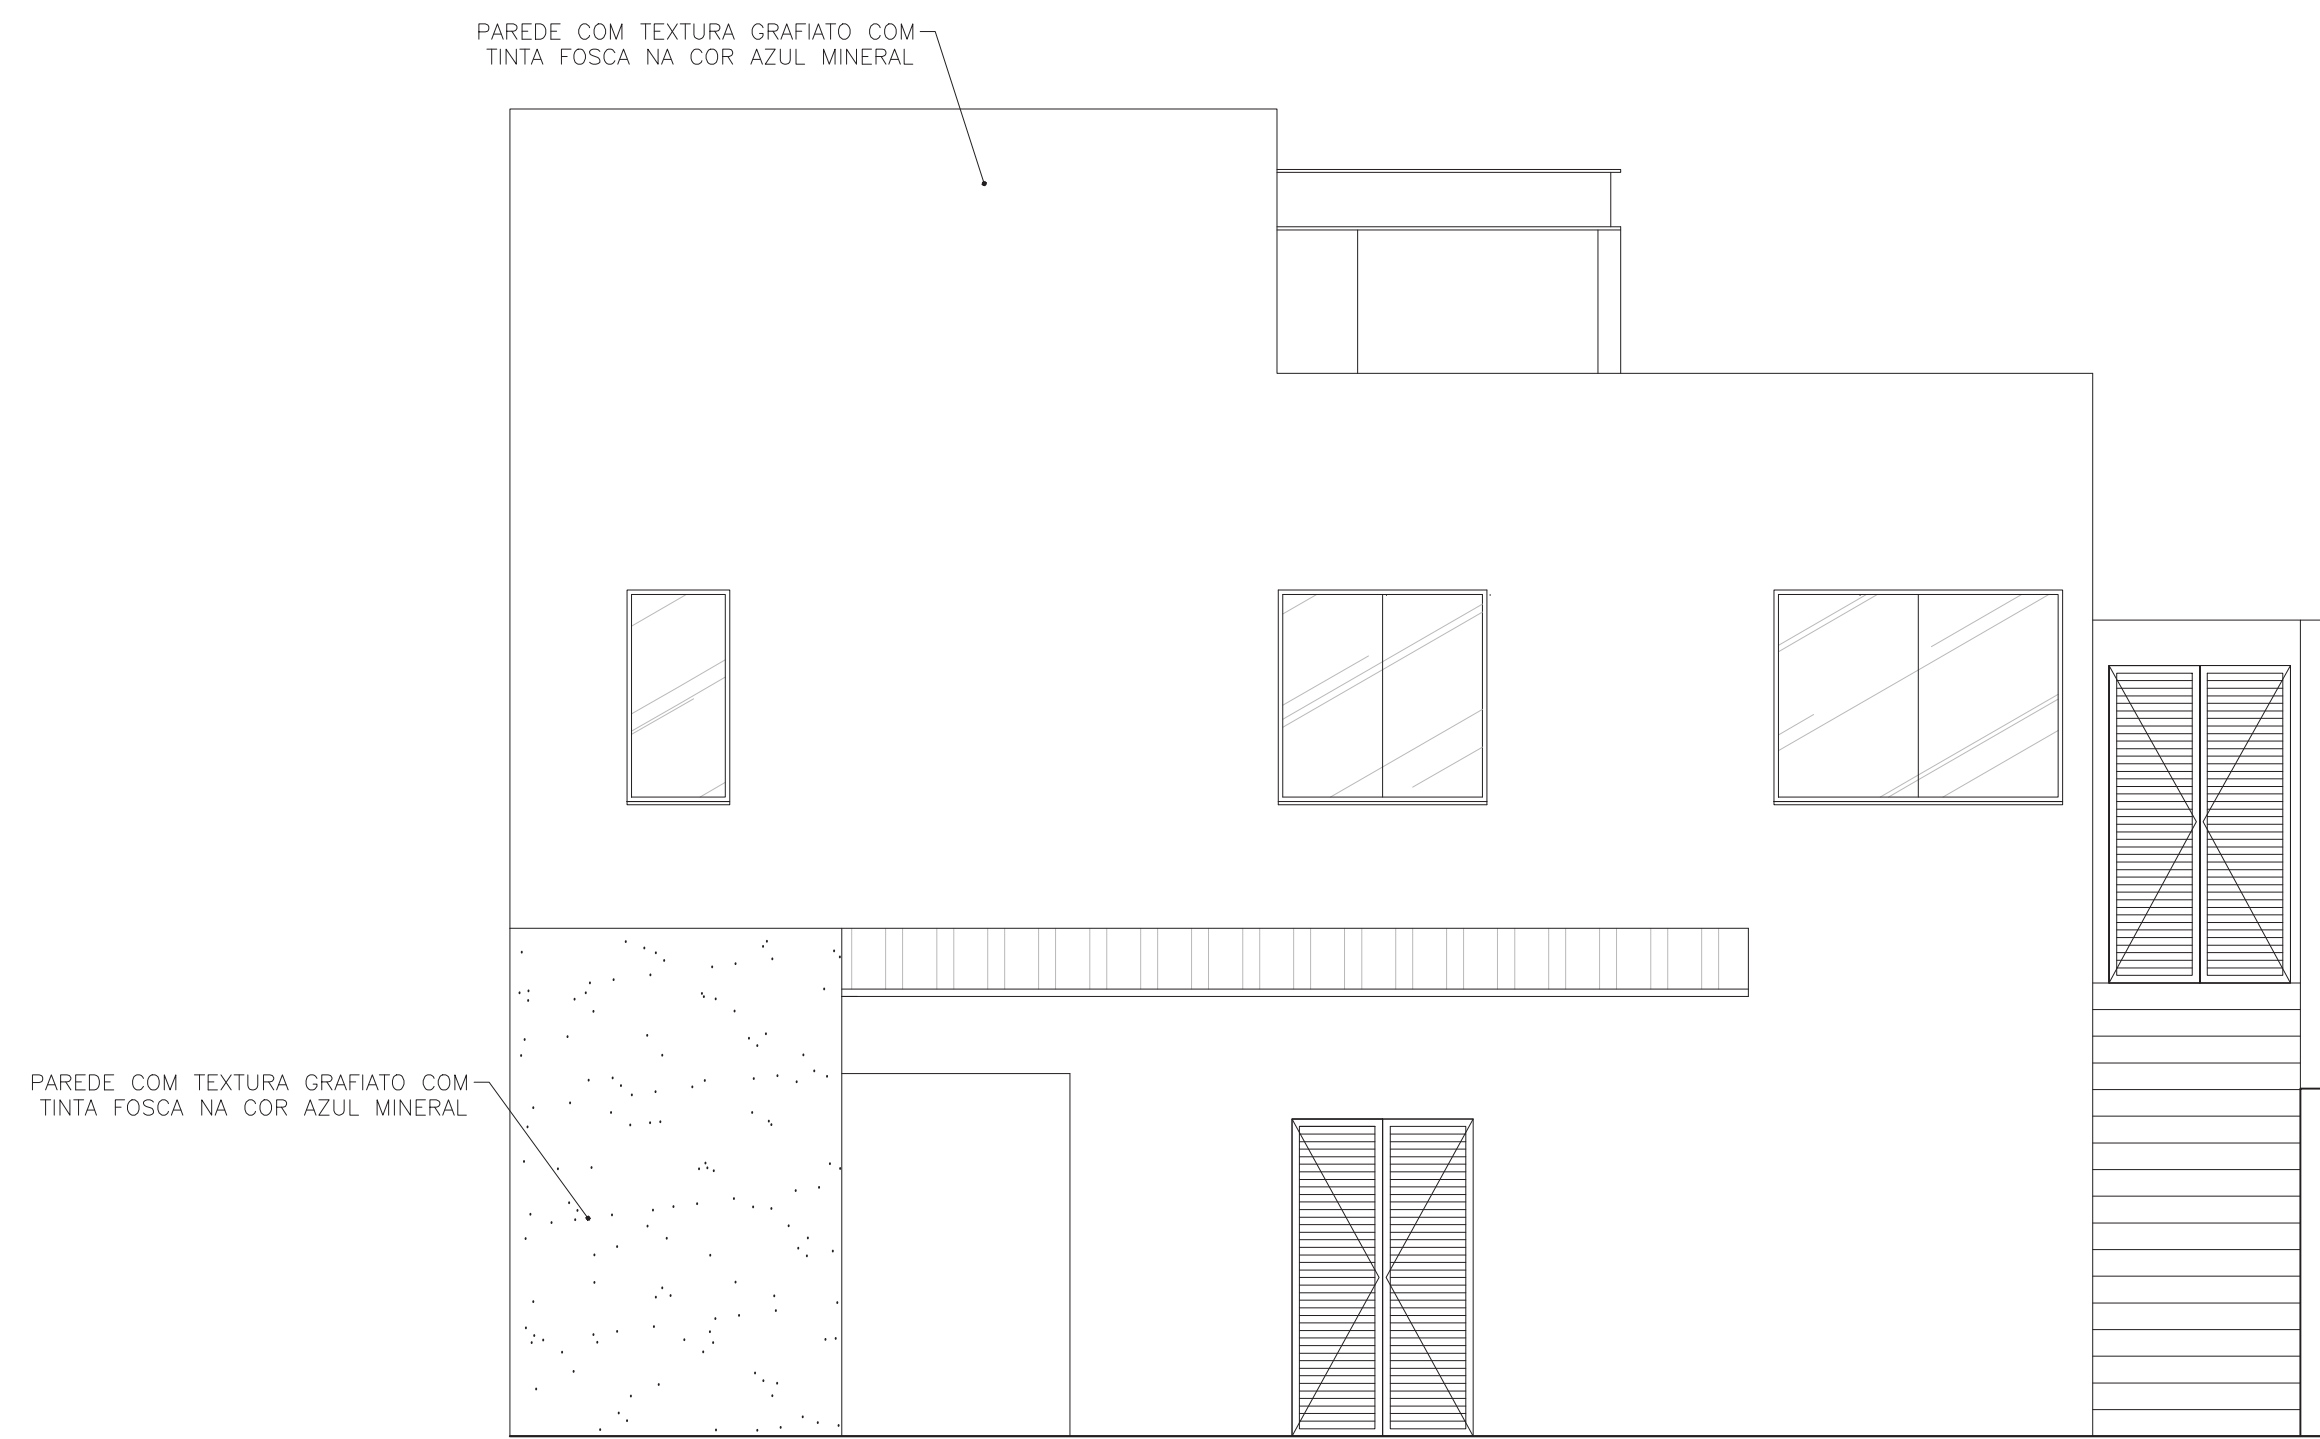

FACHADA POSTERIOR  
UBS TIPO 1 - 1 LOTE - DECLIVE  
ESCALA 1/50

FACHADA LATERAL DIREITA  
UBS TIPO 1 - 1 LOTE - DECLIVE  
ESCALA 1/50

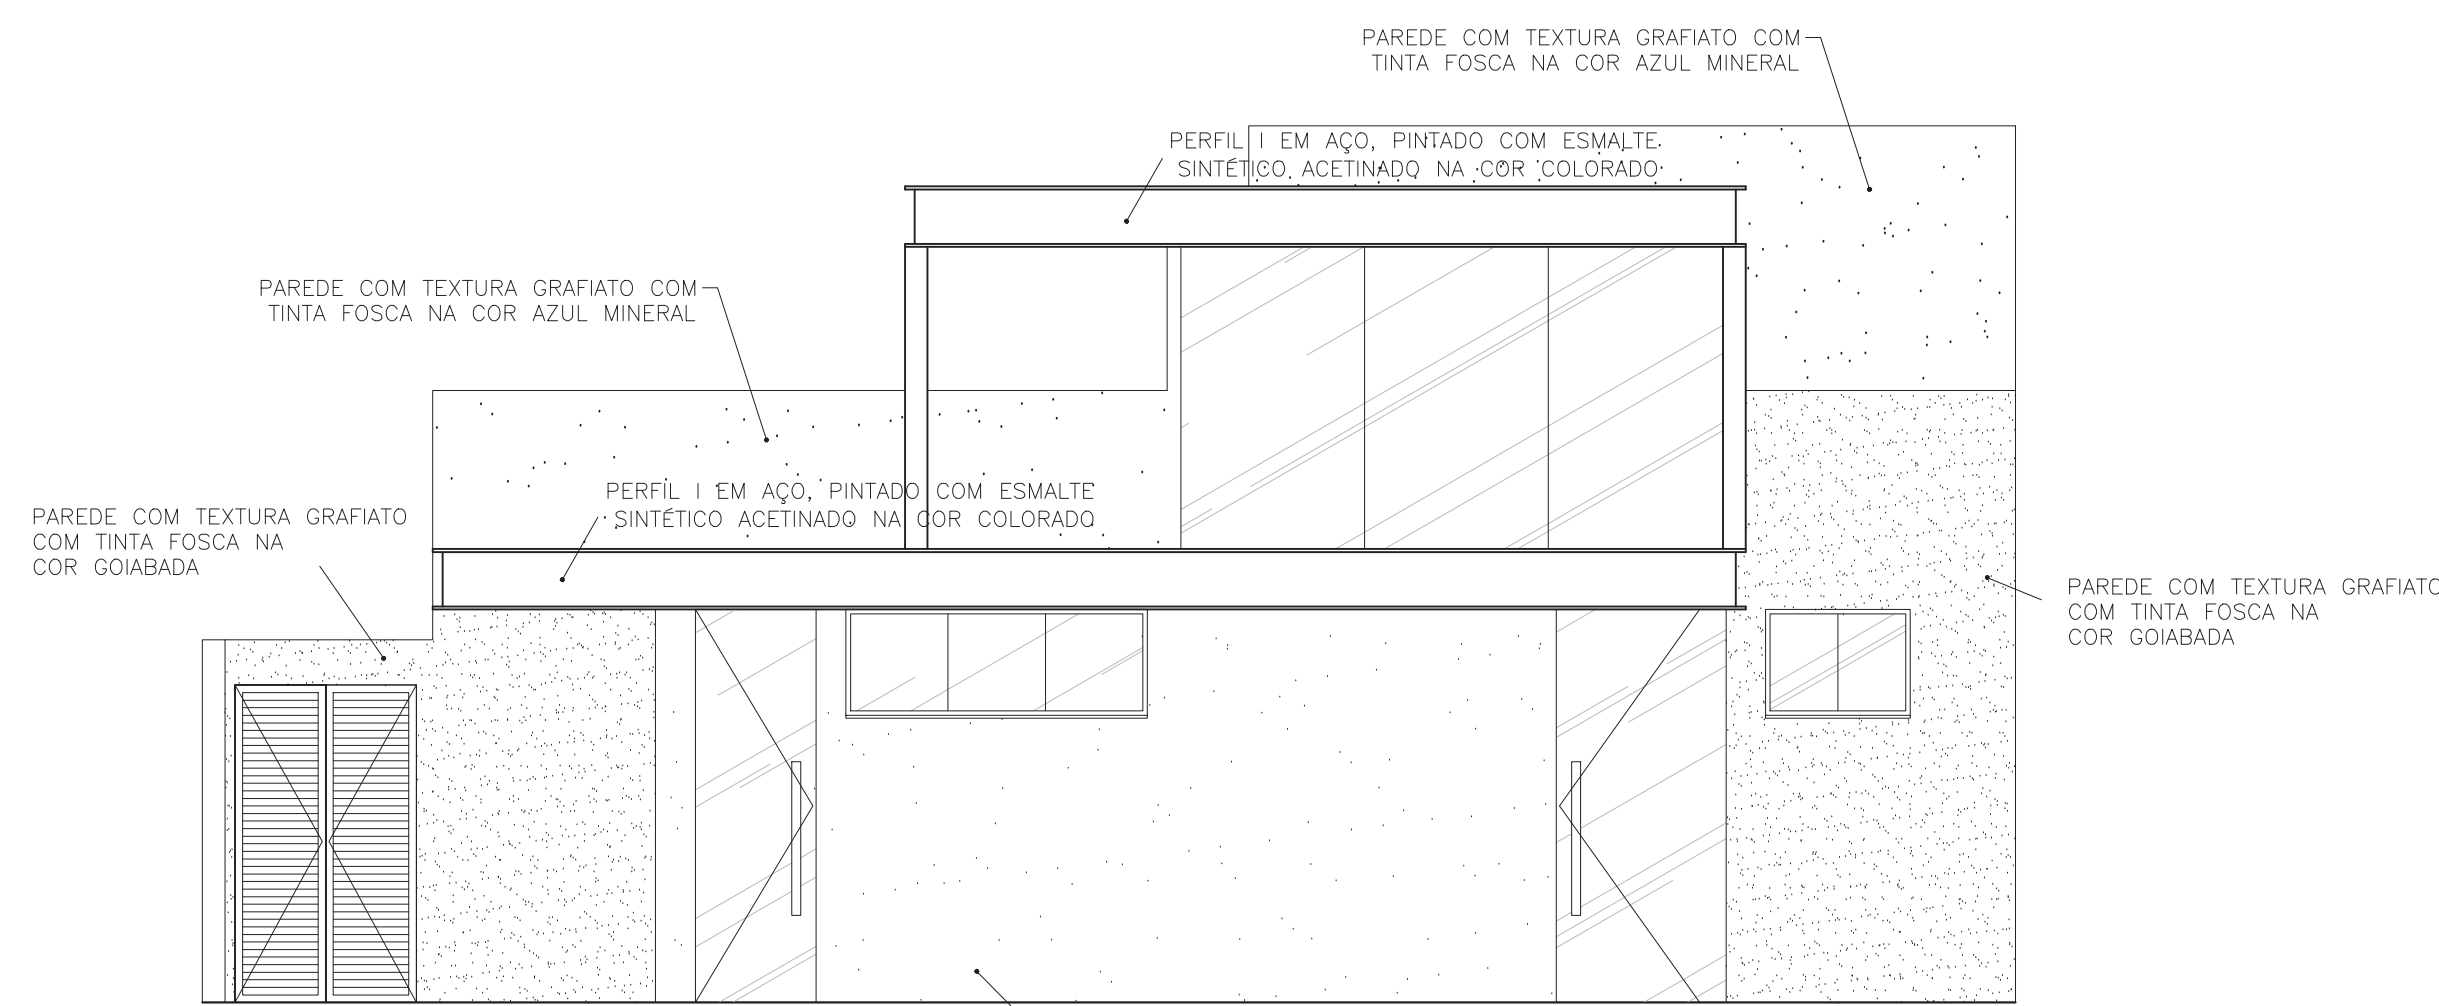

FACHADA FRONTAL  
UBS TIPO 1 - 1 LOTE - DECLIVE  
ESCALA 1/50

NOTAS:

- 1-PROIBIDA REPRODUÇÃO OU ALTERAÇÃO DO CONTEÚDO SEM AUTORIZAÇÃO DOS RESPONSÁVEIS TÉCNICOS DO PROJETO.
- 2-DIREITOS AUTORAIS RESERVADOS - LEI FEDERAL 9.610 DE 19/02/1996.
- 3-CONFIRMAR MEDIDAS NO LOCAL.
- 4-COTAS EM CENTÍMETROS.
- 5-VERIFICAR CADERNO DE ESPECIFICAÇÕES E DETALHES PARA ACABAMENTOS, BANCADAS E DIVISÓRIAS.
- 6-AS PAREDES REPRESENTADAS (BOM) SE SUJEITAM AOS PERIS DE AÇO 80-STEEL FRAMING, DEVENDO ANTES RECEBER O ACABAMENTO (PAREDE ACABADA DE 11,5 A 12cm), ENTRETANTO, AS DIMENSÕES APÓS ACABAMENTO, NÃO ALTERAR METRAGEM DE ÁREA CONSTRUÍDA E NEM DAS ÁREAS DOS AMBIENTES APROVADOS PELA VISA.
- 7-O PROJETO JÁ ENCONTRA-SE APROVADO PELA VISA, CONFORME PARECER TÉCNICO Nº366/13, DE 21-02-13.

É DE RESPONSABILIDADE DO MUNICÍPIO A ADAPTAÇÃO DA IMPLANTAÇÃO DO PROJETO MODELO AO TERRENO ESCOLHIDO. DEVERÁ O MESMO EXECUTAR TODAS AS ALTERAÇÕES NECESSÁRIAS PARA O ACESSO A UNIDADE CONFORME NBR9050 /2004.



GOVERNO DO ESTADO DE MINAS GERAIS  
Secretaria do Estado de Saúde de Minas Gerais  
Cidade Administrativa Presd. Américo Gonet Jr, s/nº -  
Bairro Serrão Verde - B. Heli - Minas Gerais  
CEP: 31.630-000 SES-MG Prado Minas - 12º e 13º andar

SUBSECRETARIA DE INOVAÇÃO E LOGÍSTICA  
SUPERINTENDÊNCIA DE GESTÃO  
DIRETORIA DE GESTÃO DA REDE FÍSICA

EMPREENDIMENTO:

UBS MINAS - PROJETO MODELO

PROJETO:  
UBS TIPO 1 - DECLIVE - 1 LOTE

LOGRADOURO:

CIDADE: LOTE/QUADRA:

RESPONSÁVEL:

VERIFICADO POR:



AUTOR: ARQ. PAULO TRAJANO MENEZES JÚNIOR, CAU 57615-8

DESCRIÇÃO:

LAYOUT  
IMPLANTAÇÃO

PROJETO  
ARQUITETÔNICO

PARA REFERÊNCIA

PARA OBRA

PARA FABRICAÇÃO

PARA ARQUIVO

DATA: OUTUBRO/2013

REVISÃO:

FORMATO: A0

FOLHA: 03/03

IND

ESCALA:

ARQUIVO: UBS\_T1D\_EXE\_ARQ\_RQD.DWG